


广州市花都区花东镇人民政府(花东镇历史欠账留用地)东地块征地公告附图

案号（201400798）
用地方案号（14105020120036）

花都区地籍测量队

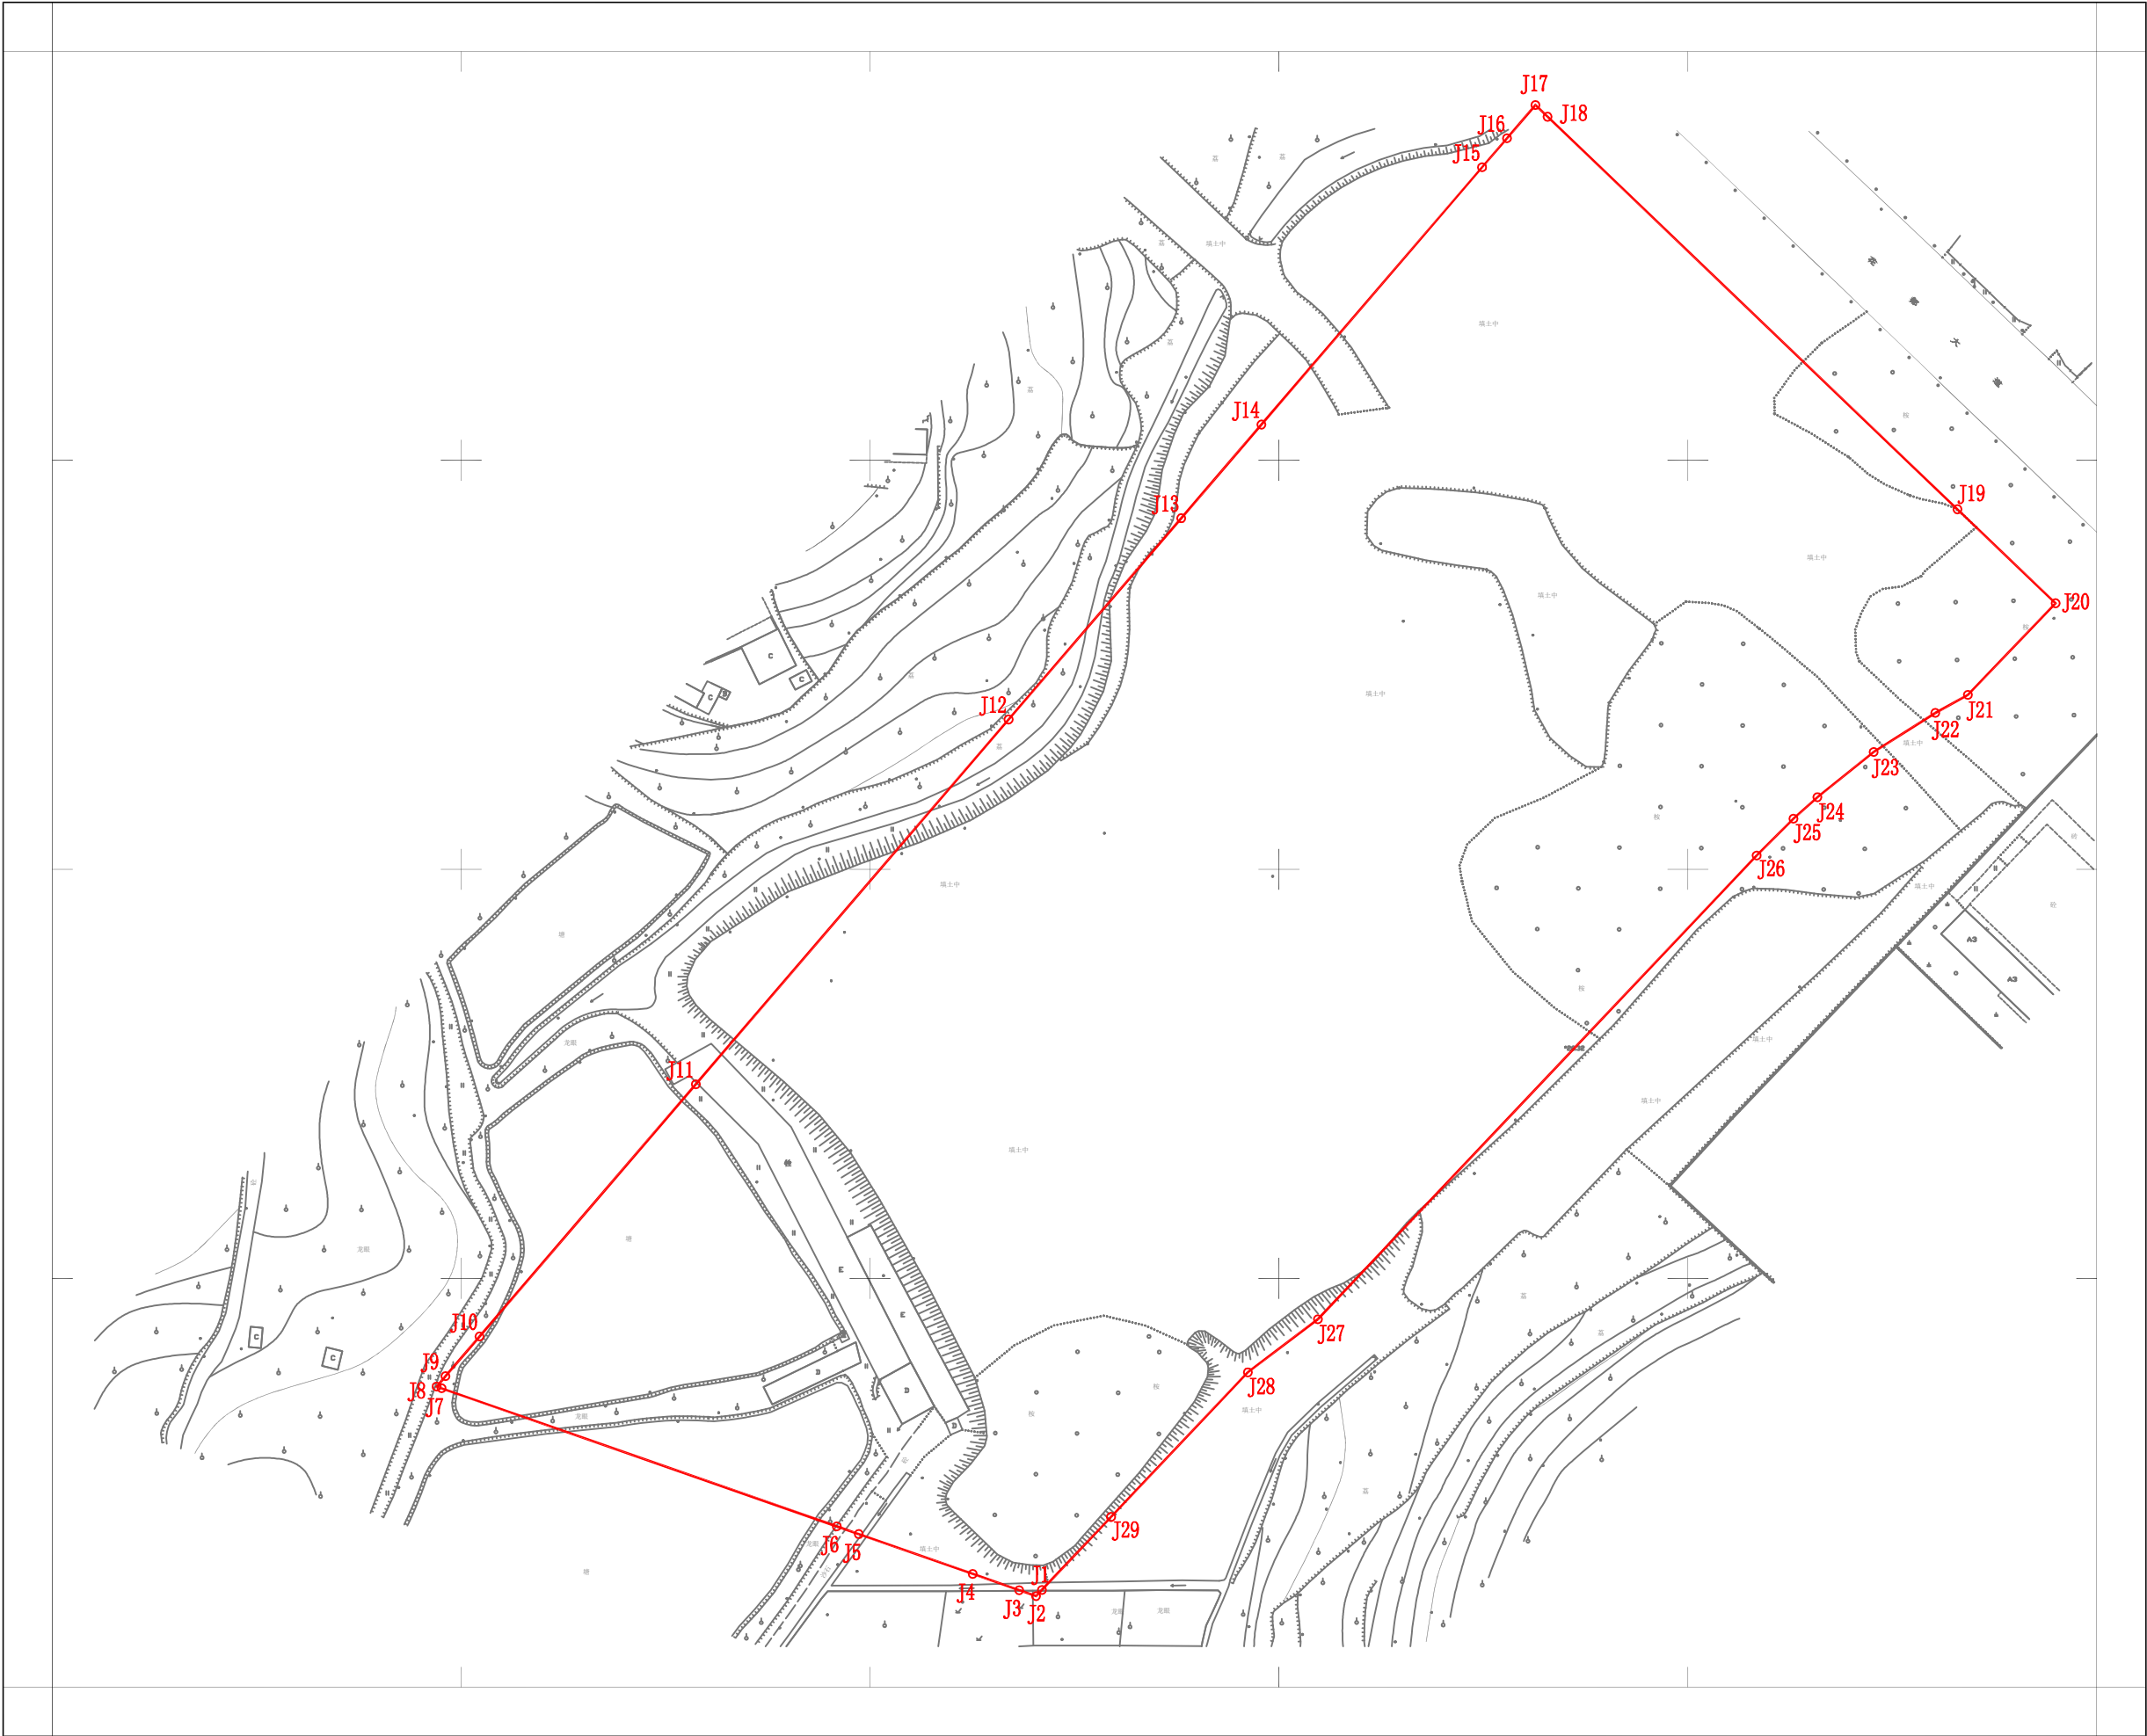

1: 1000