


广州市花都区土地开发储备中心(凤凰路东六地块（三期）)征地公告附图

用地方案号:2024DX062
业 务 号:202600360

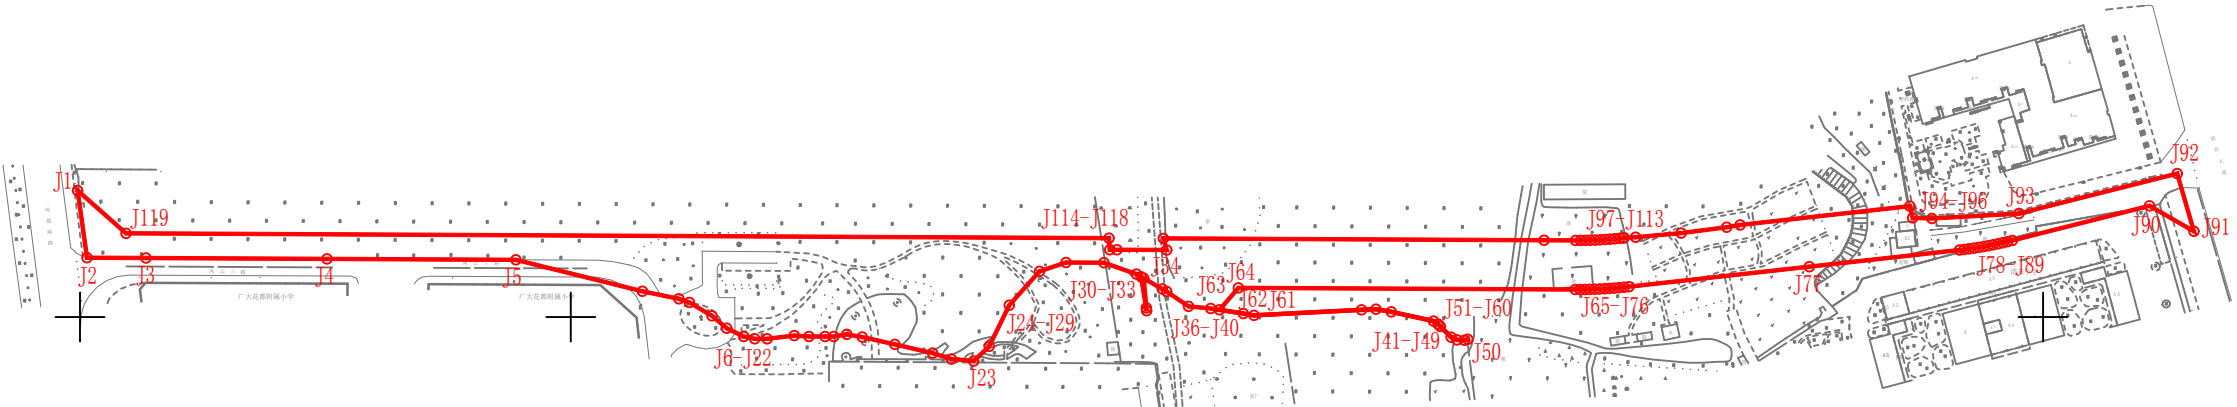

注：图上红线面积为17046.78平方米，合25.5702亩。（以2000国家坐标系计算）
界址点坐标根据穗规规划资源业务函[2024]11462号文转绘。