


广州市花都区人民政府新雅街道办事处
(国光工业园北侧城市道路连通工程) 征地补偿安置公告附图

用地方案号: 2025DX042
业 务 号: 202600397

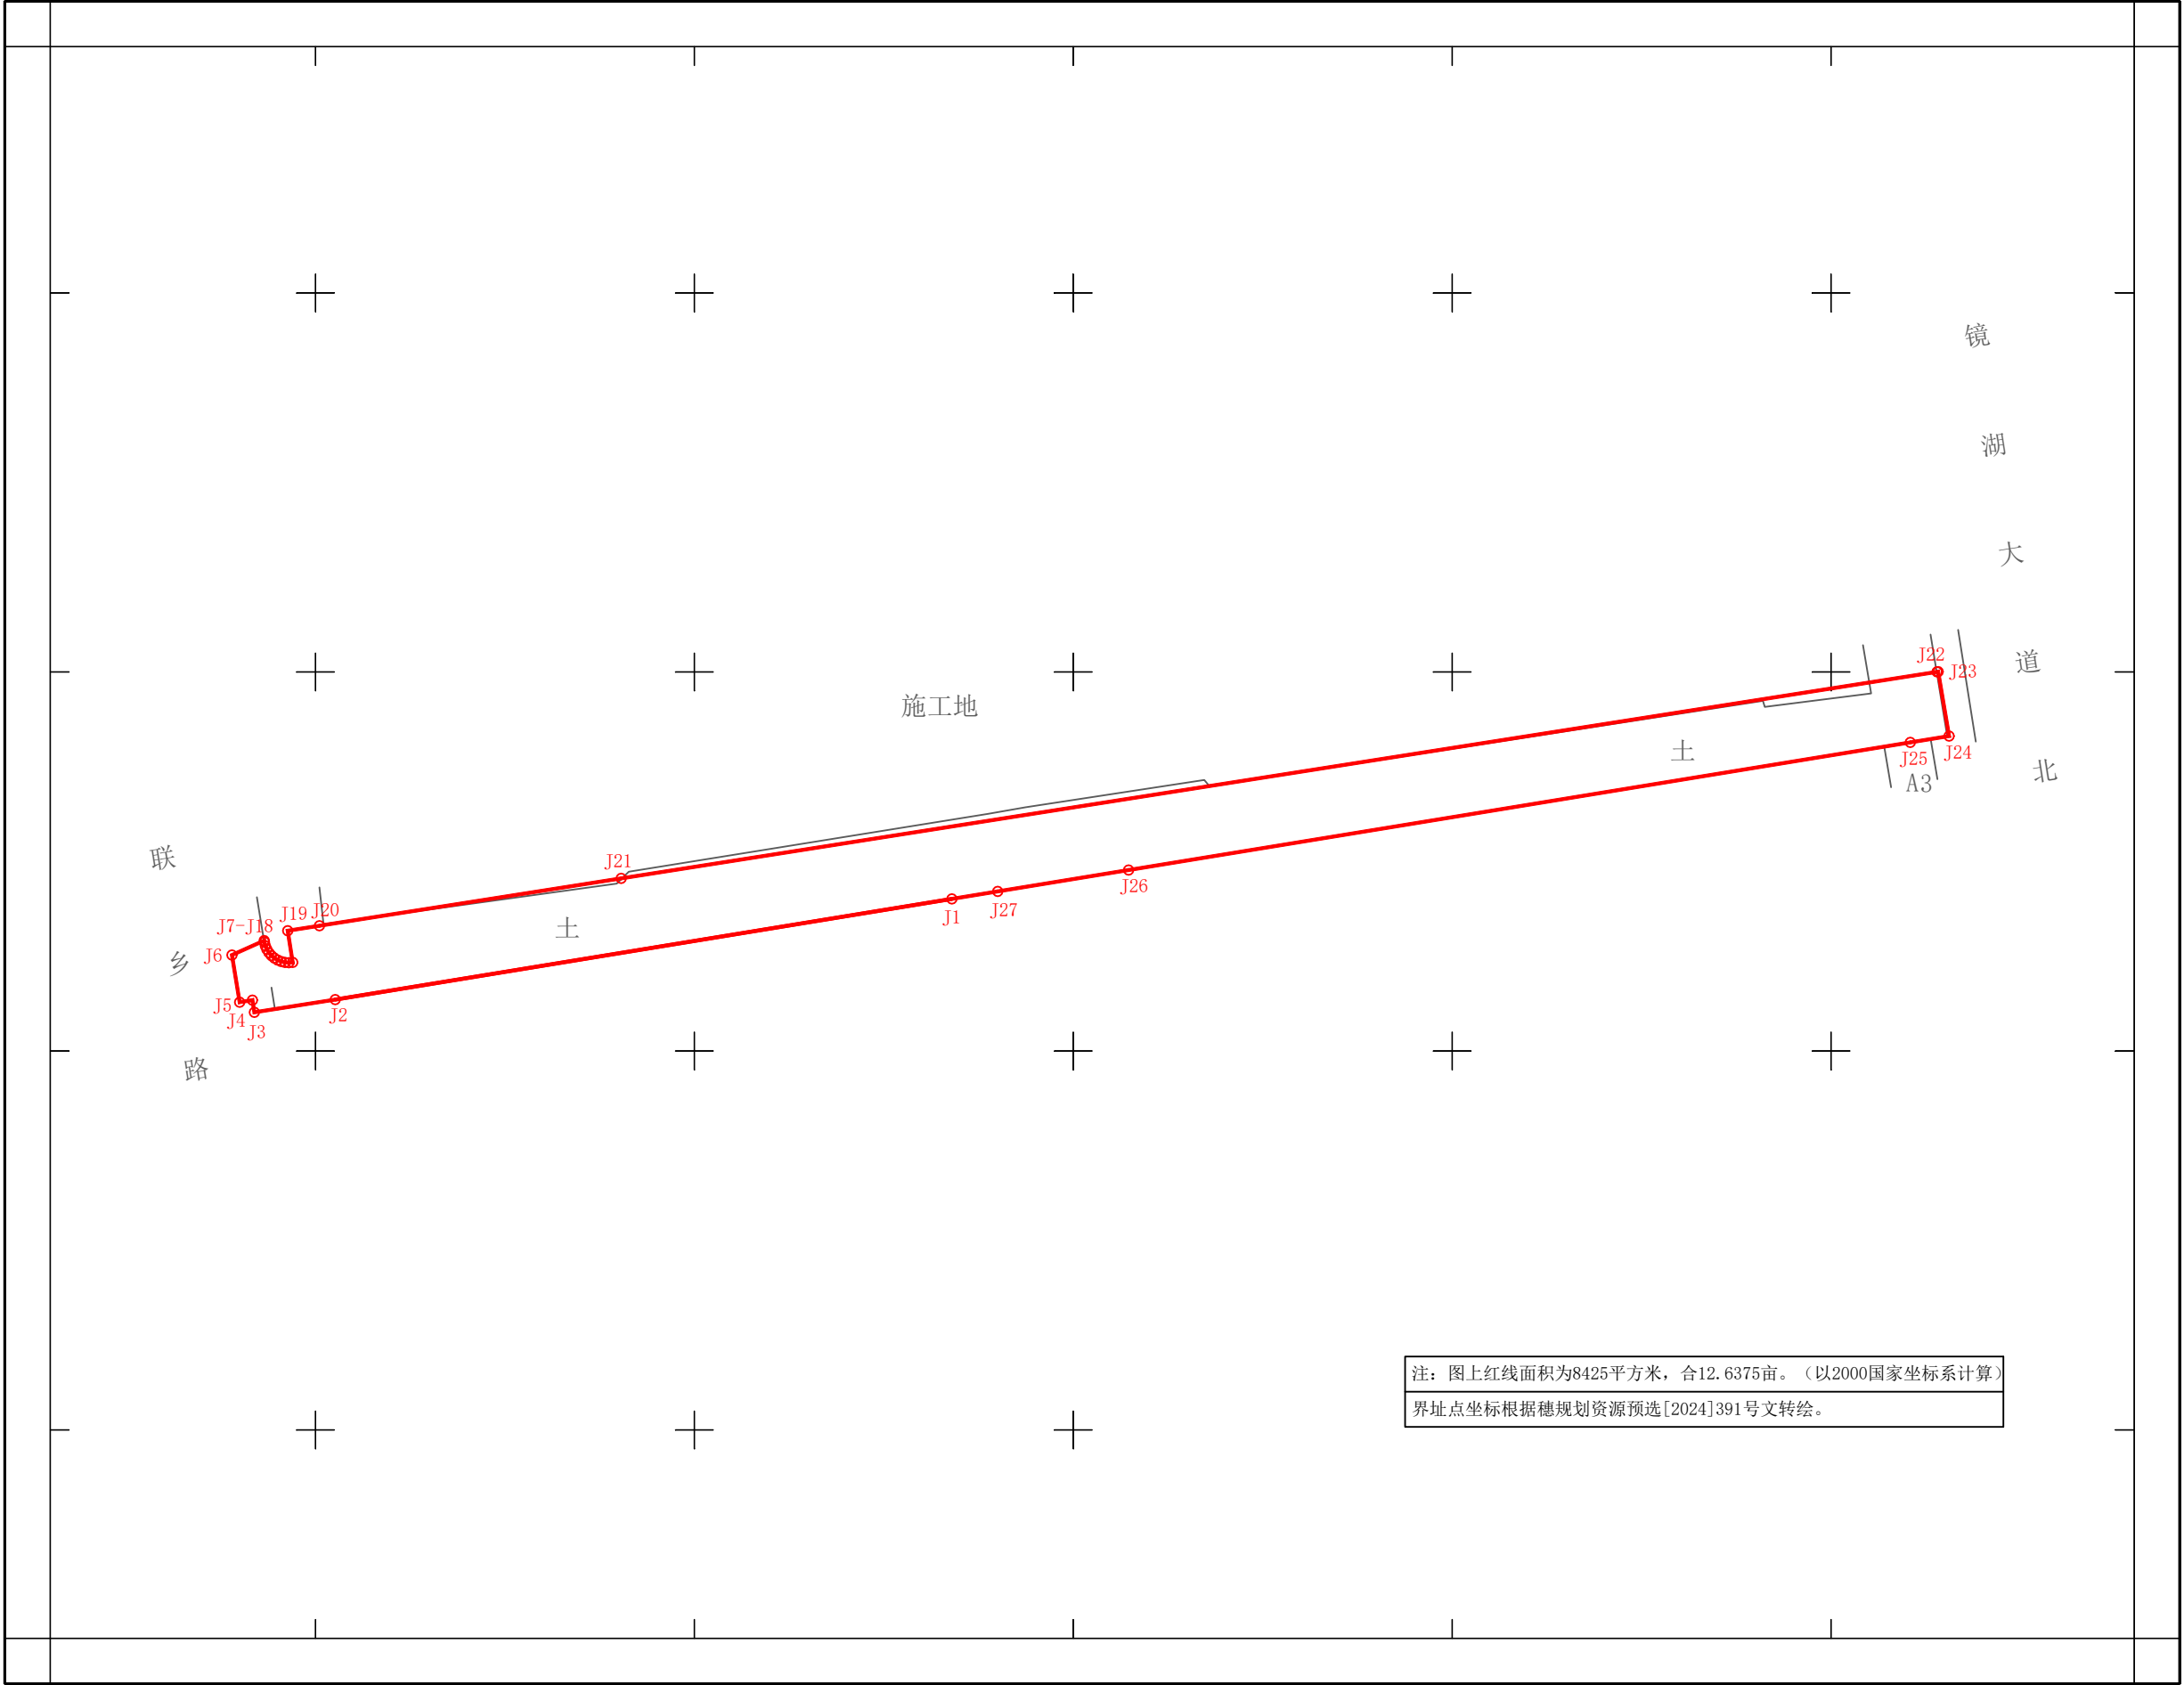

注: 图上红线面积为8425平方米, 合12.6375亩。(以2000国家坐标系计算)
界址点坐标根据穗规规划资源预选[2024]391号文转绘。