


广州市从化区2023年土地利用现状图（局部图）（1:10000标准分幅）

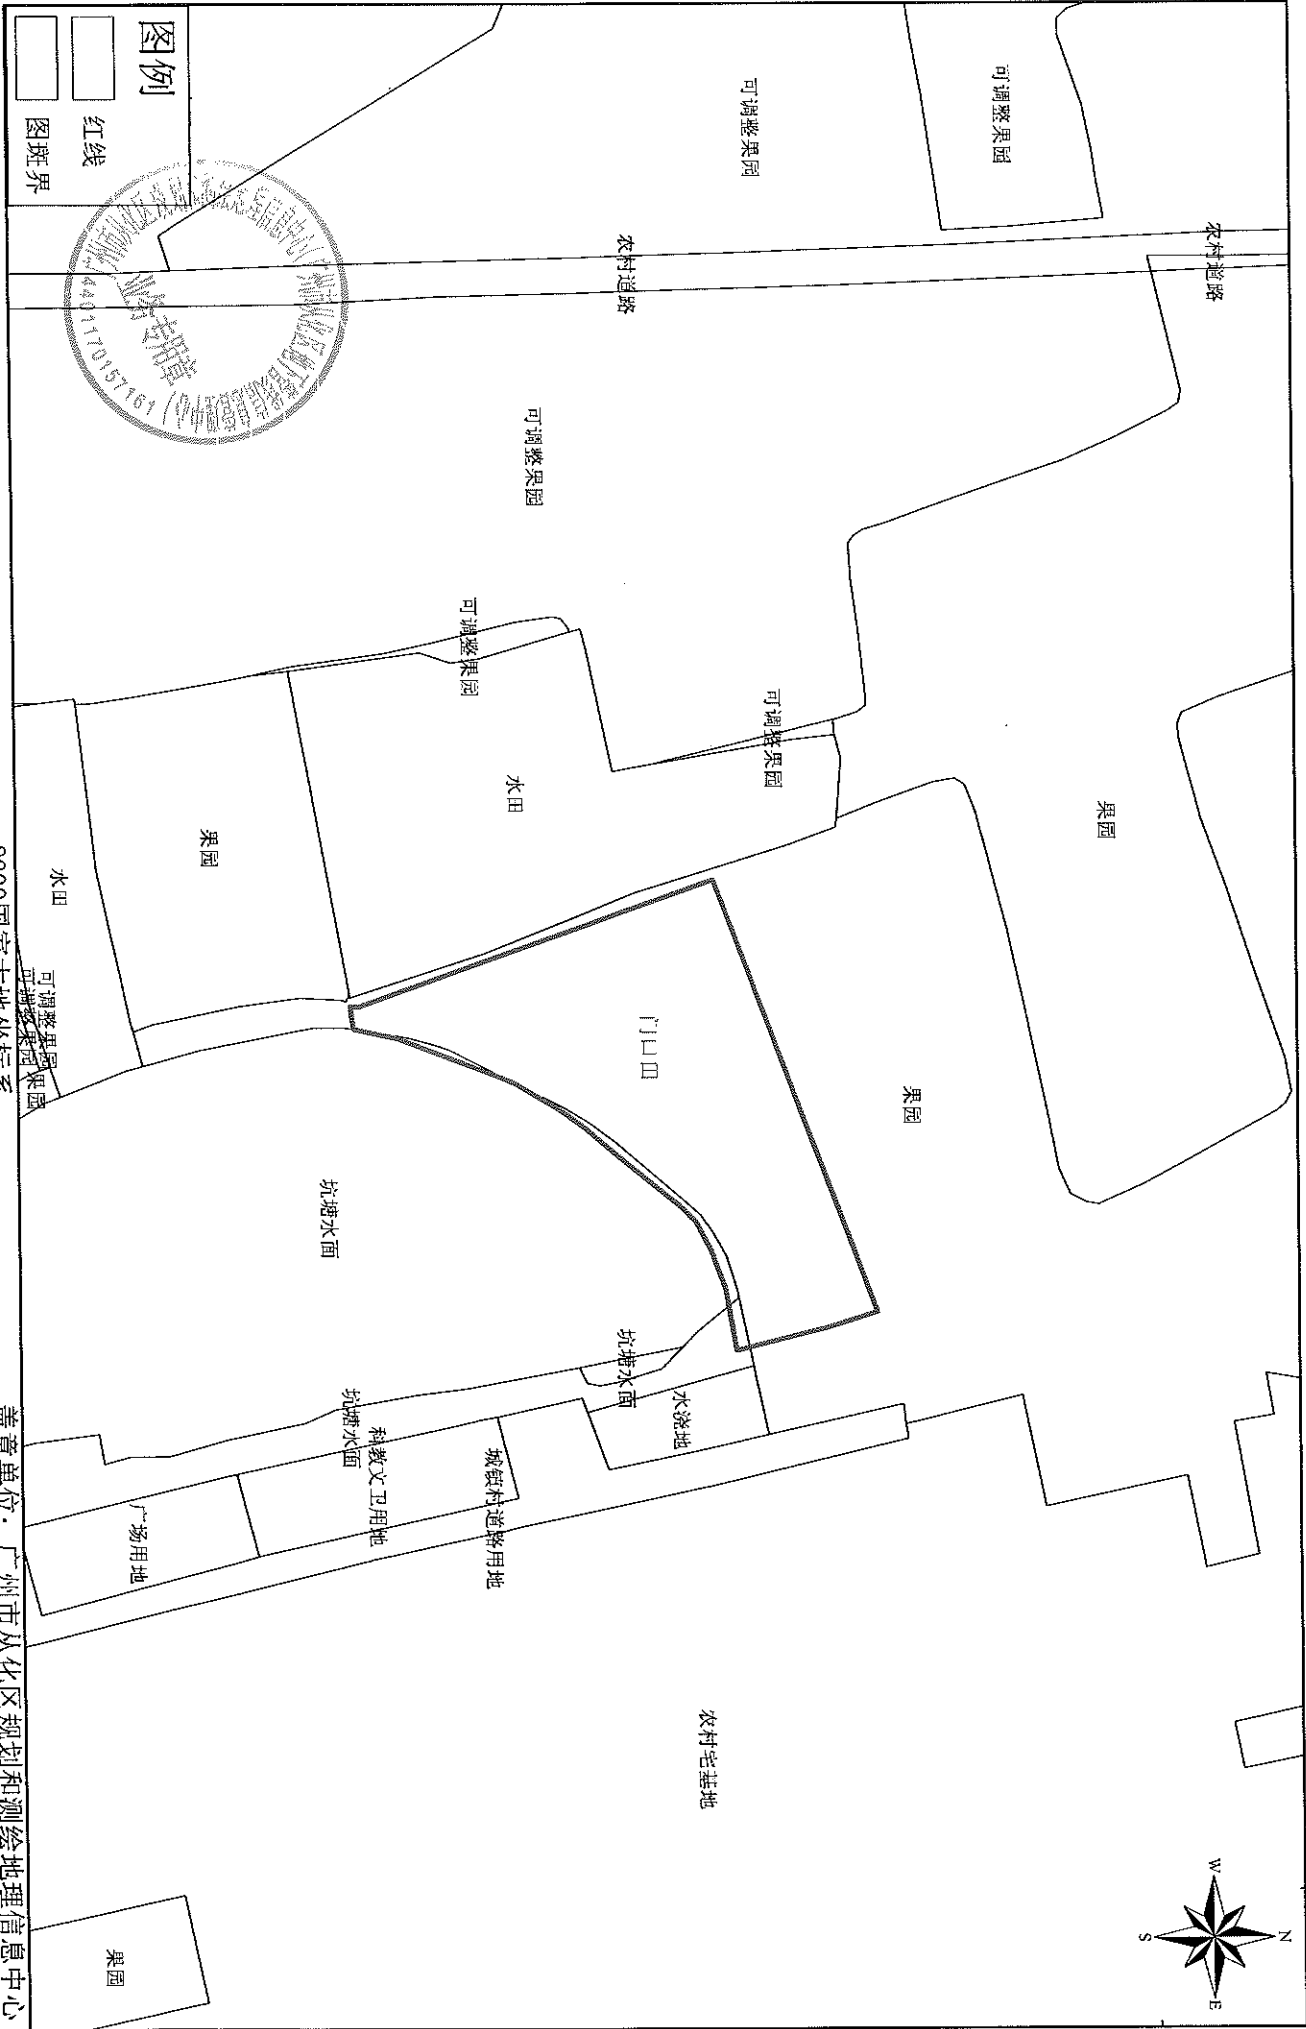

绘图员：郑杰鹏
检查员：邓兴勇
绘图日期：2025年4月13日

盖章单位：广州市从化区规划和测绘地理信息中心
(广州市从化区地下管线信息管理中心)
盖章日期：2025年4月15日

承包地块示意图 (1-1)



440117103204
JD000003
W000000000

注：广州2000坐标系

权利人名称	李锡泉		
地块数量	1块		
地块总面积	1.82亩		
承包方编号			

地块名称		地块名称		地块名称	
实测面积(亩)		实测面积(亩)		实测面积(亩)	
比例尺		比例尺		比例尺	

地块名称		门口田		地块名称				地块名称			
实测面积(亩)		1.82		比例尺		1:3800		实测面积(亩)			

制图者: 殷敬华 制图日期: 2025年4月13日 审核者: 李召兵 审核日期: 2025年4月15日 编制单位: 广州市从化区地下管线信息管理中心