


征地补偿安置公告附图（局部一）

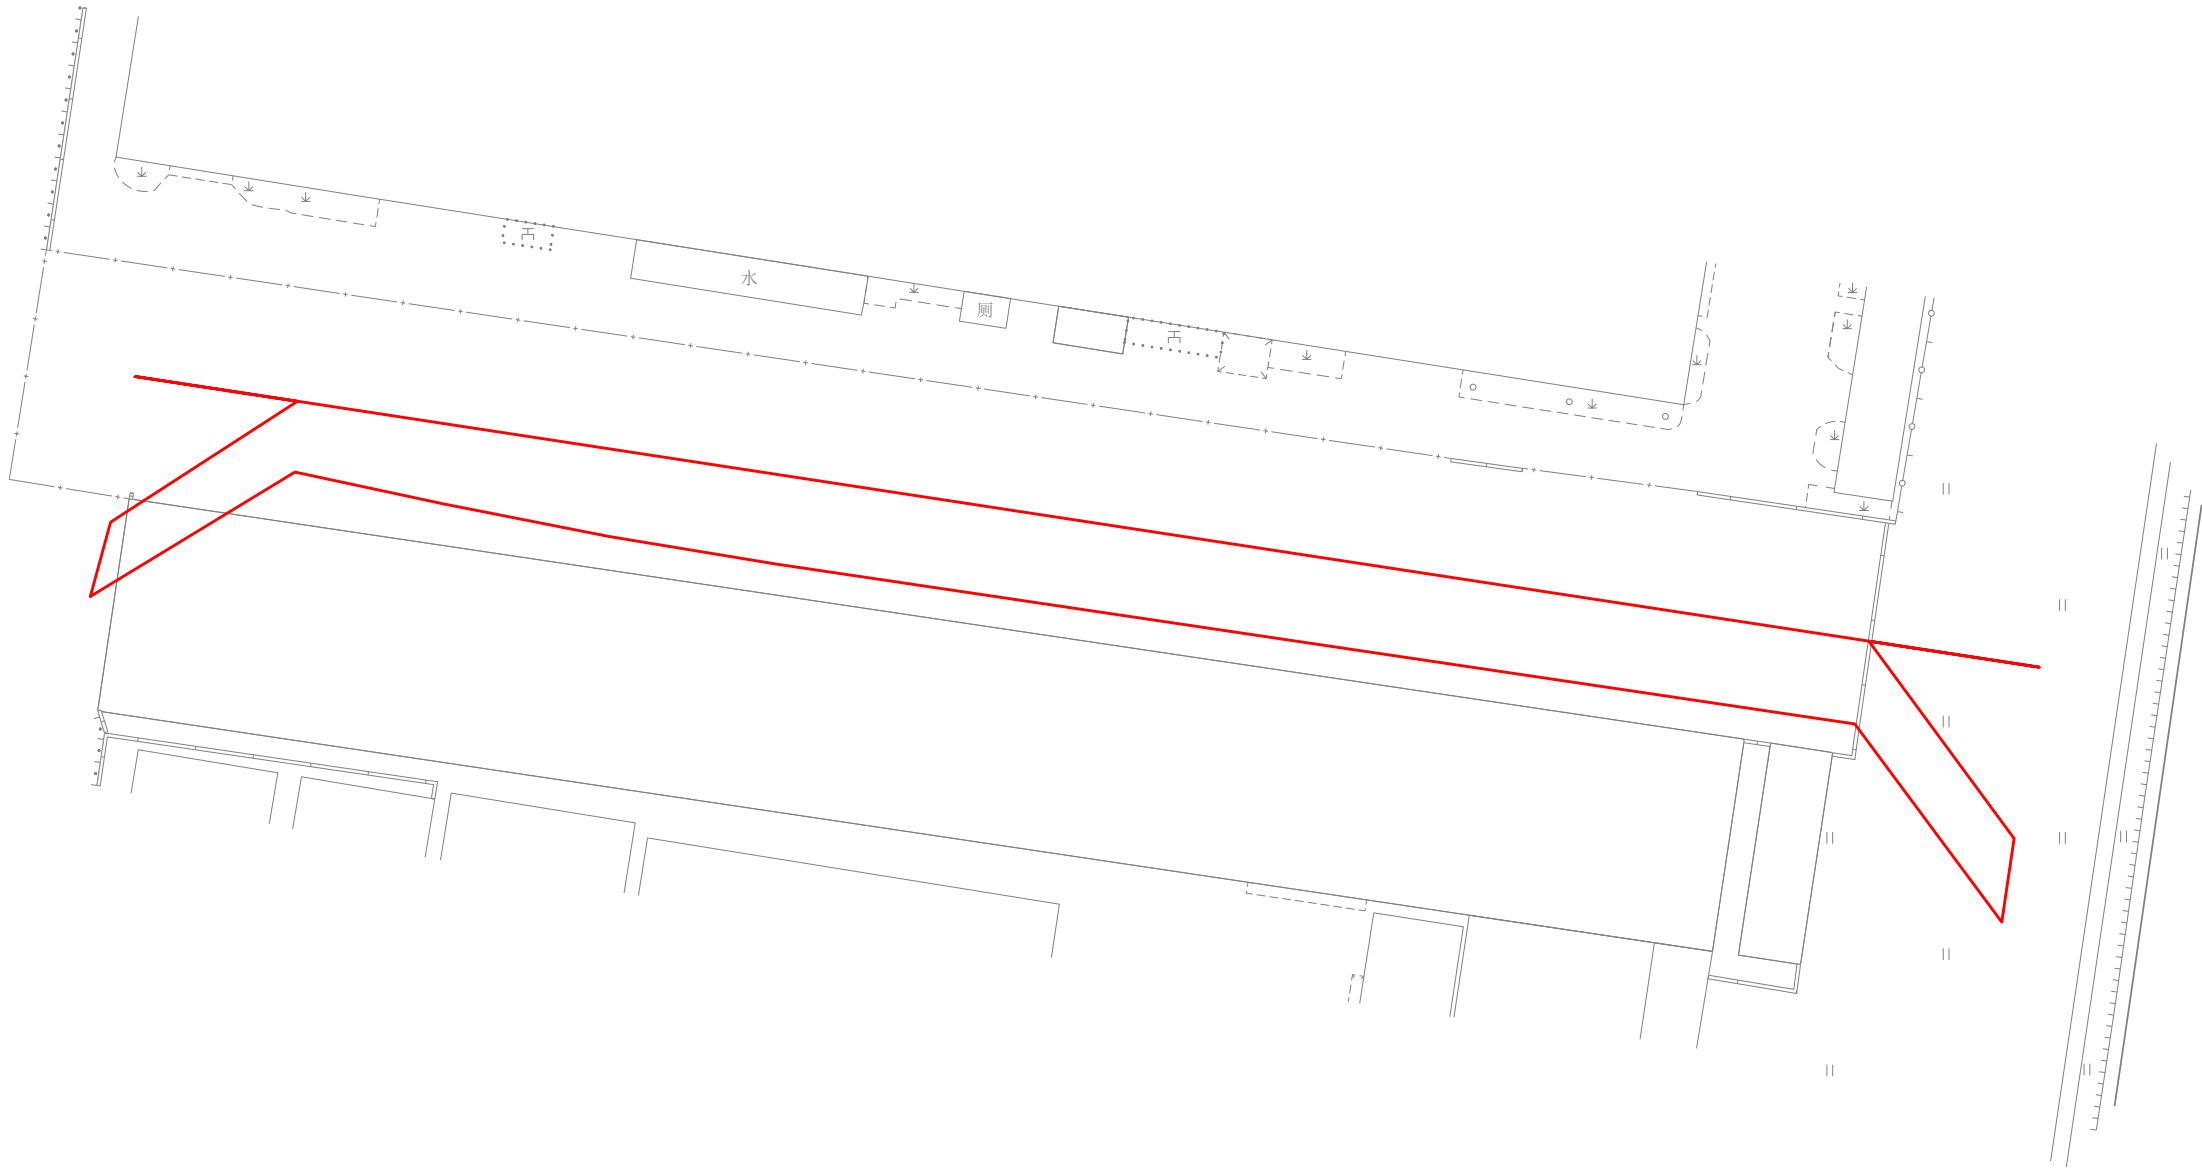

注：图上红线根据2024土21B294（2024KJ01140533）勘测定界范围线转绘
红线面积为4337平方米，合6.5055亩（以2000国家大地坐标系计算）。

征地补偿安置公告附图（局部二）

N

