


建设用地图规划红线图

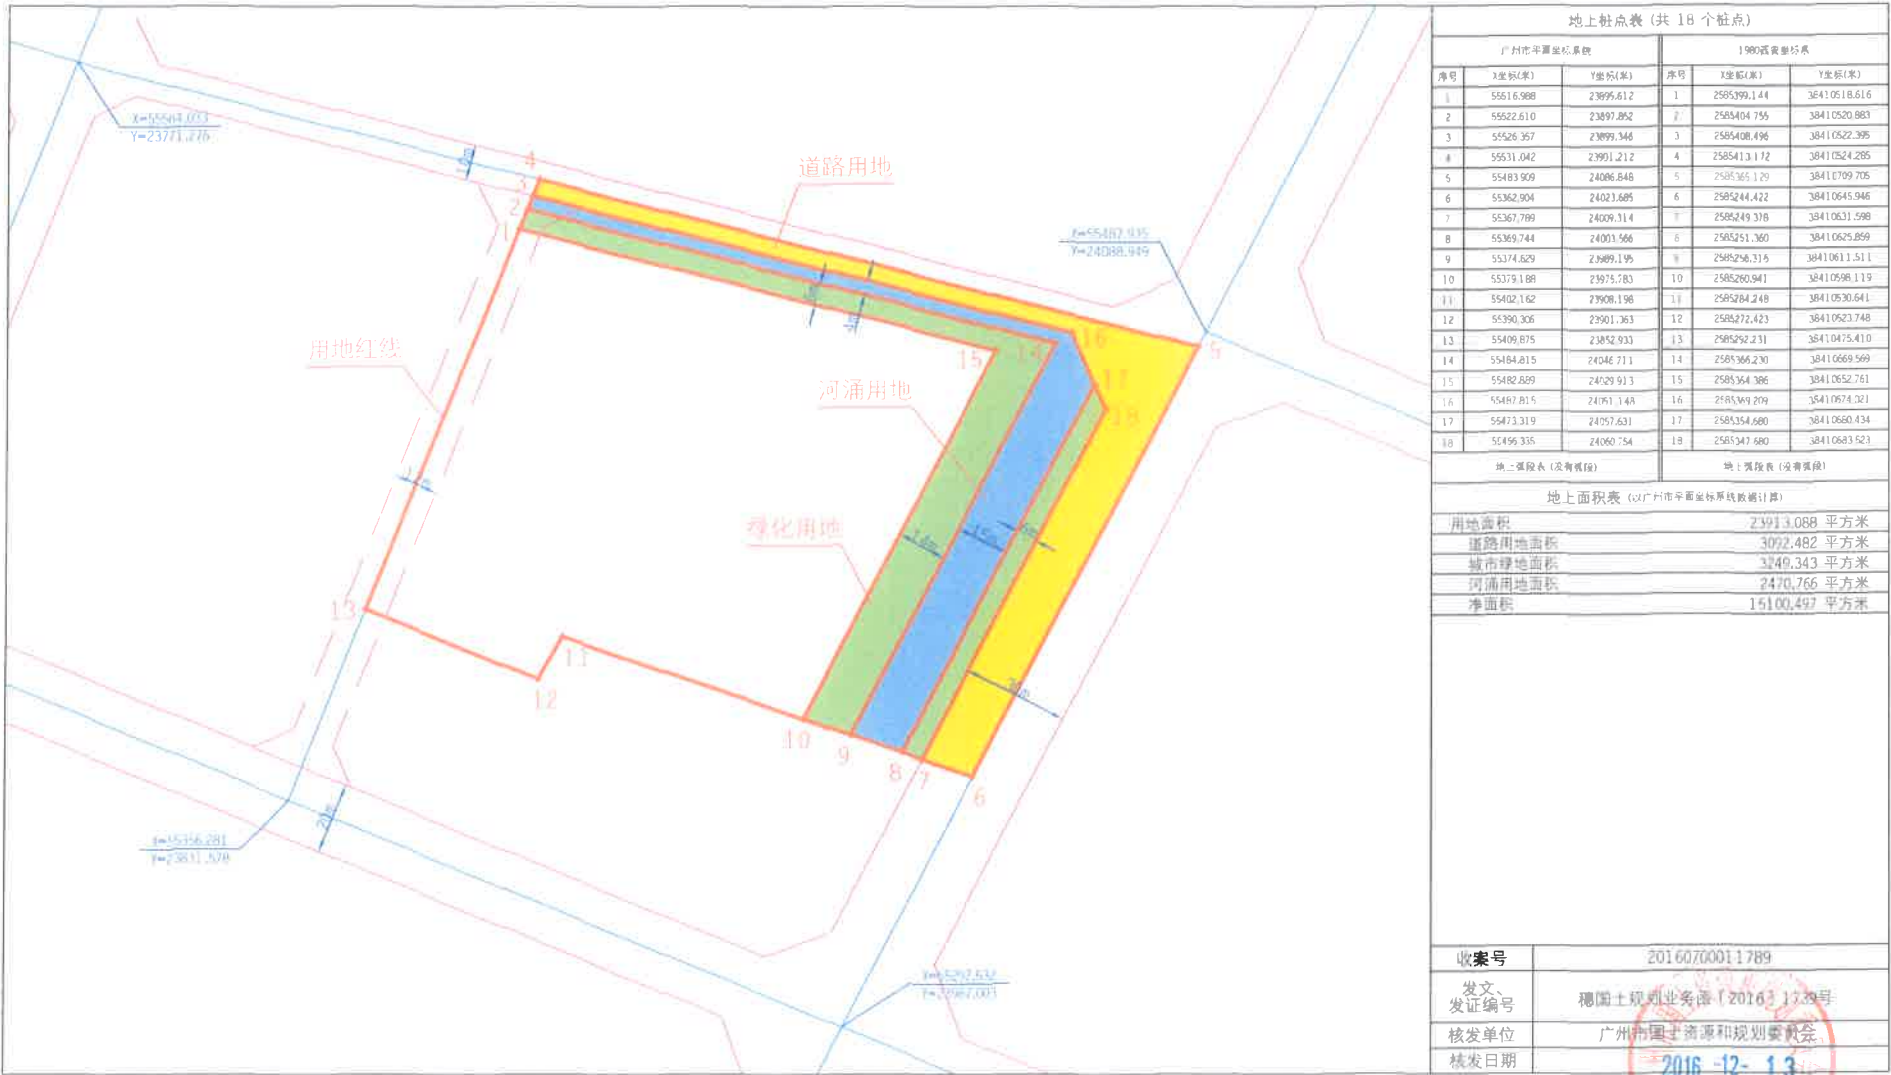

备注：本图采用广州市平面坐标系和高程系统；图中界址坐标表之 1980 西安坐标系数据供国土等部门参考使用。

业务专用章
-07-2