


永宁ZG2018031号广州市增城区土地开发储备中心征地示意图

土地坐落：永宁街塔岗村、九如村

用地面积: 35570.72平方米 合53.356亩

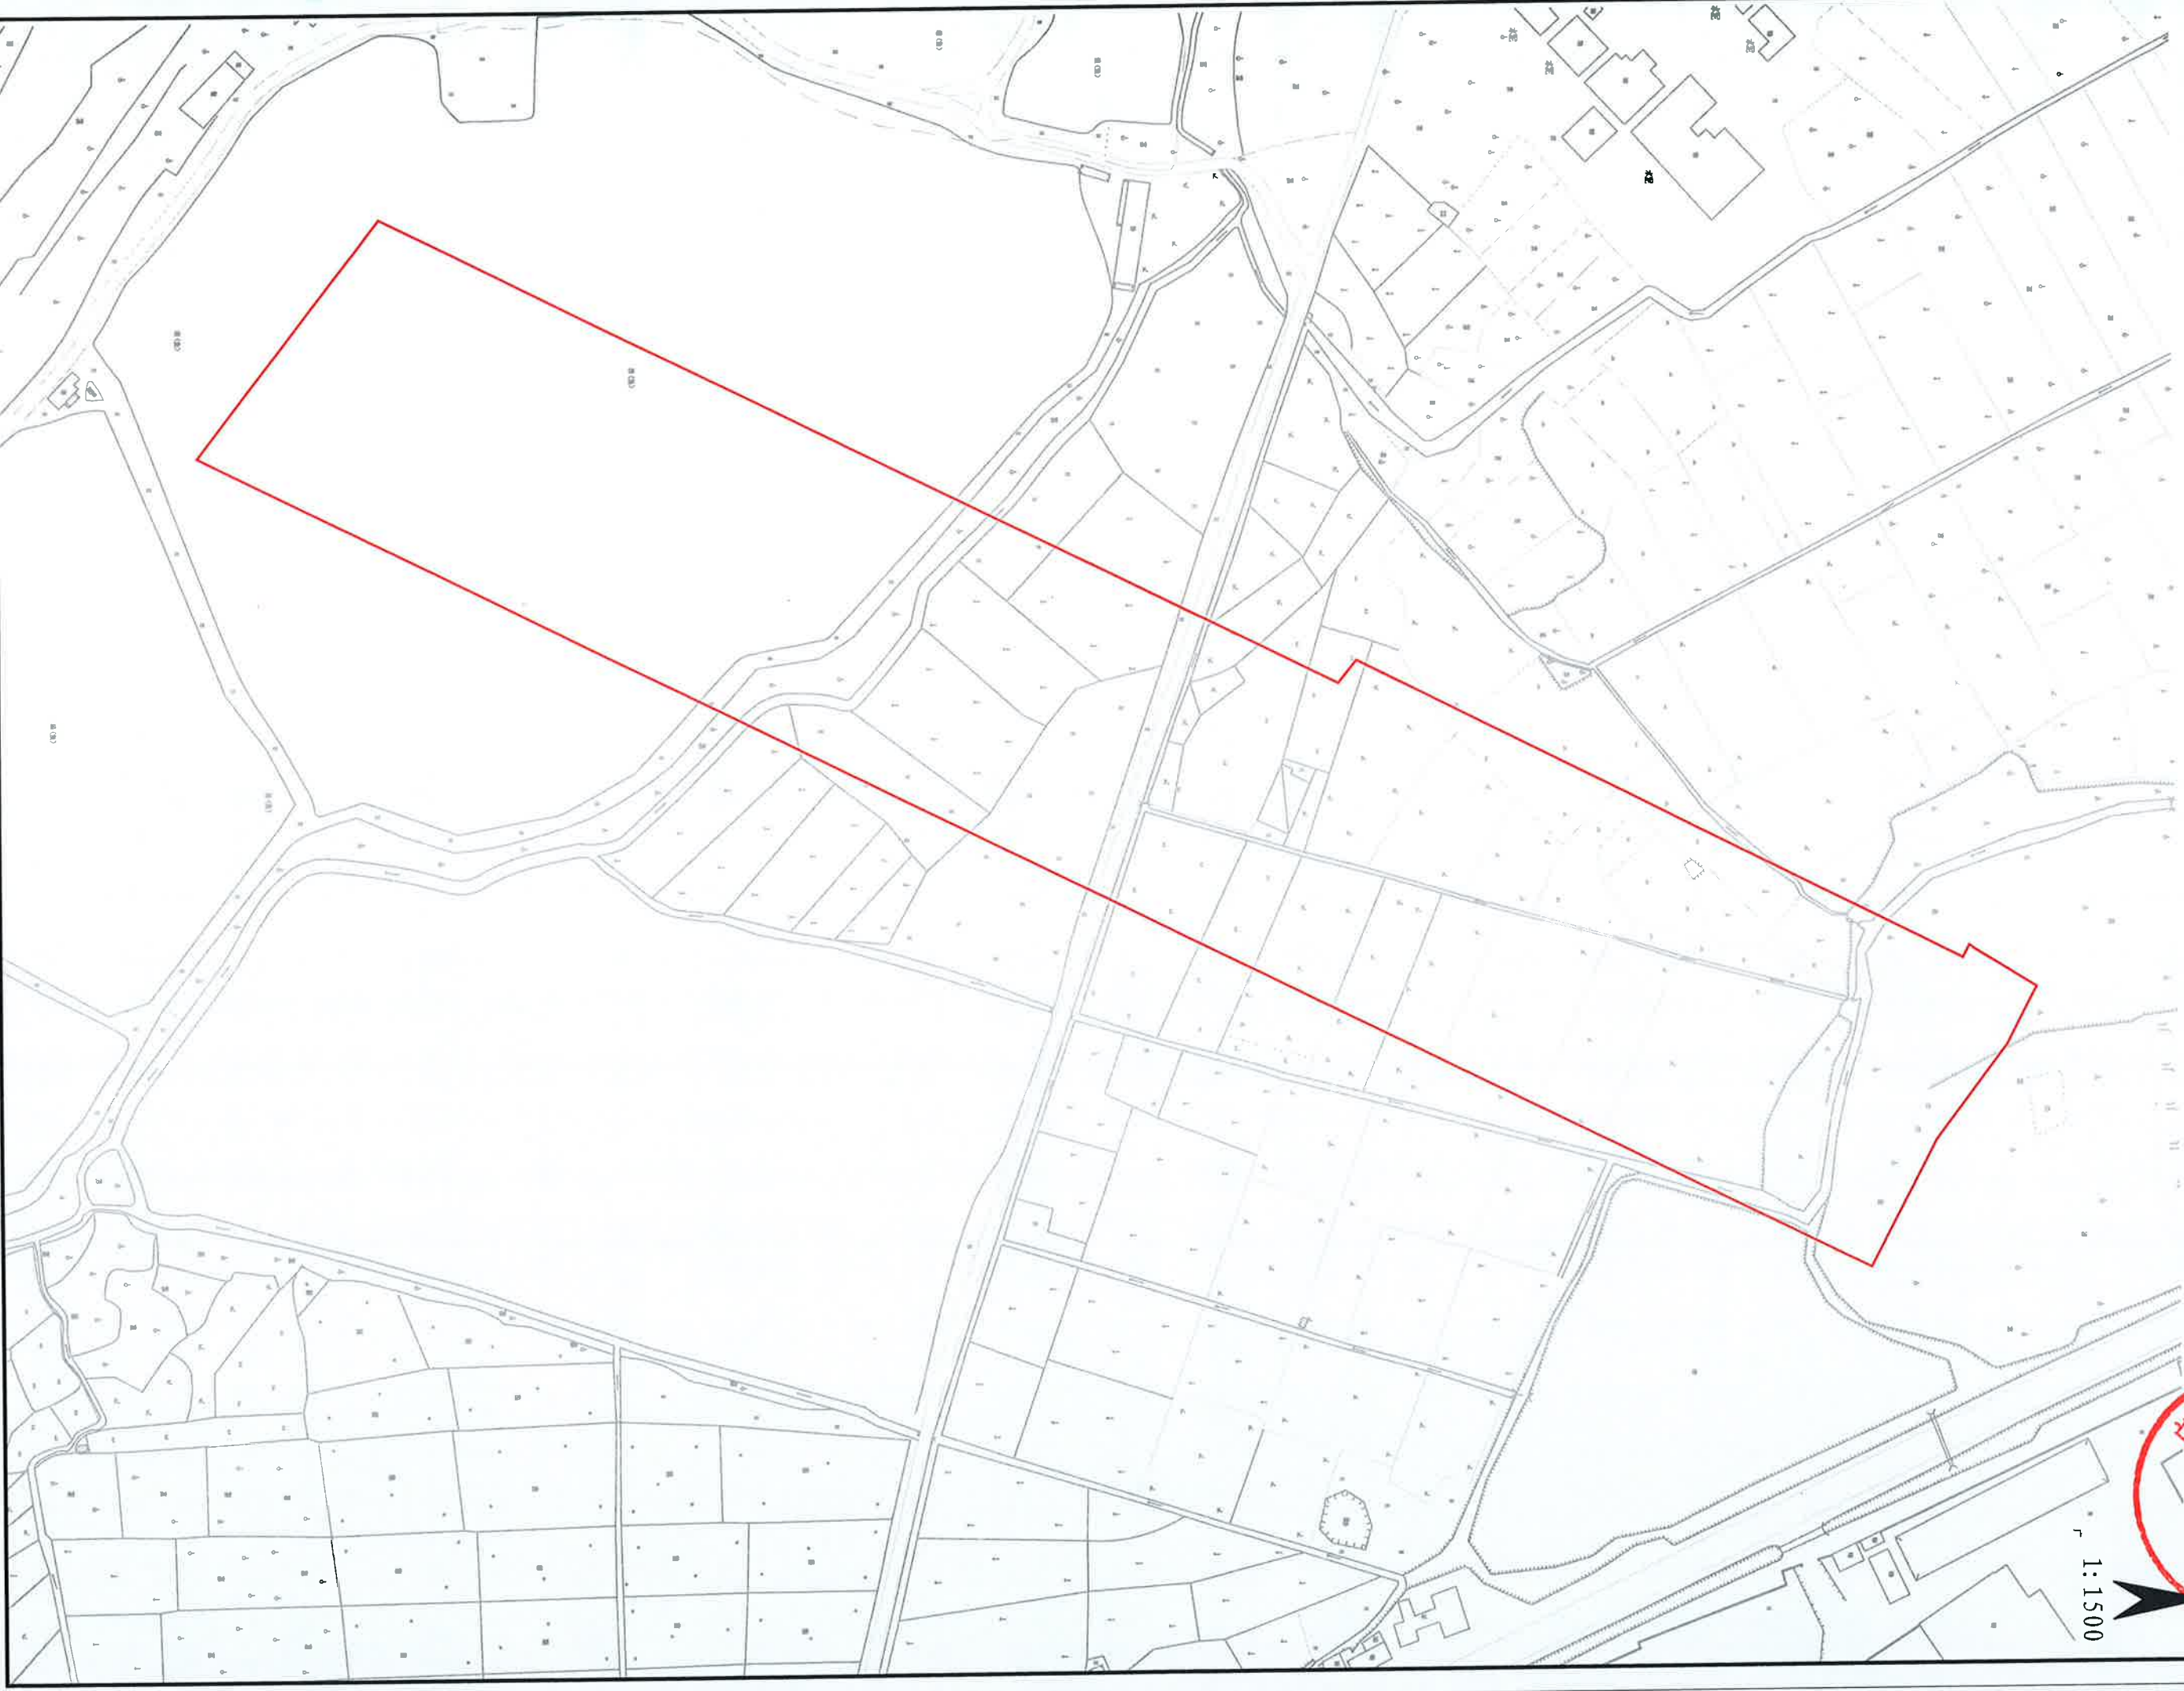

1:1500