


新ZG2017013号广惠高速沙宁公路出入口工


土地坐落：新塘镇长巷村、巷

面积：57845.16平方米合86.768亩

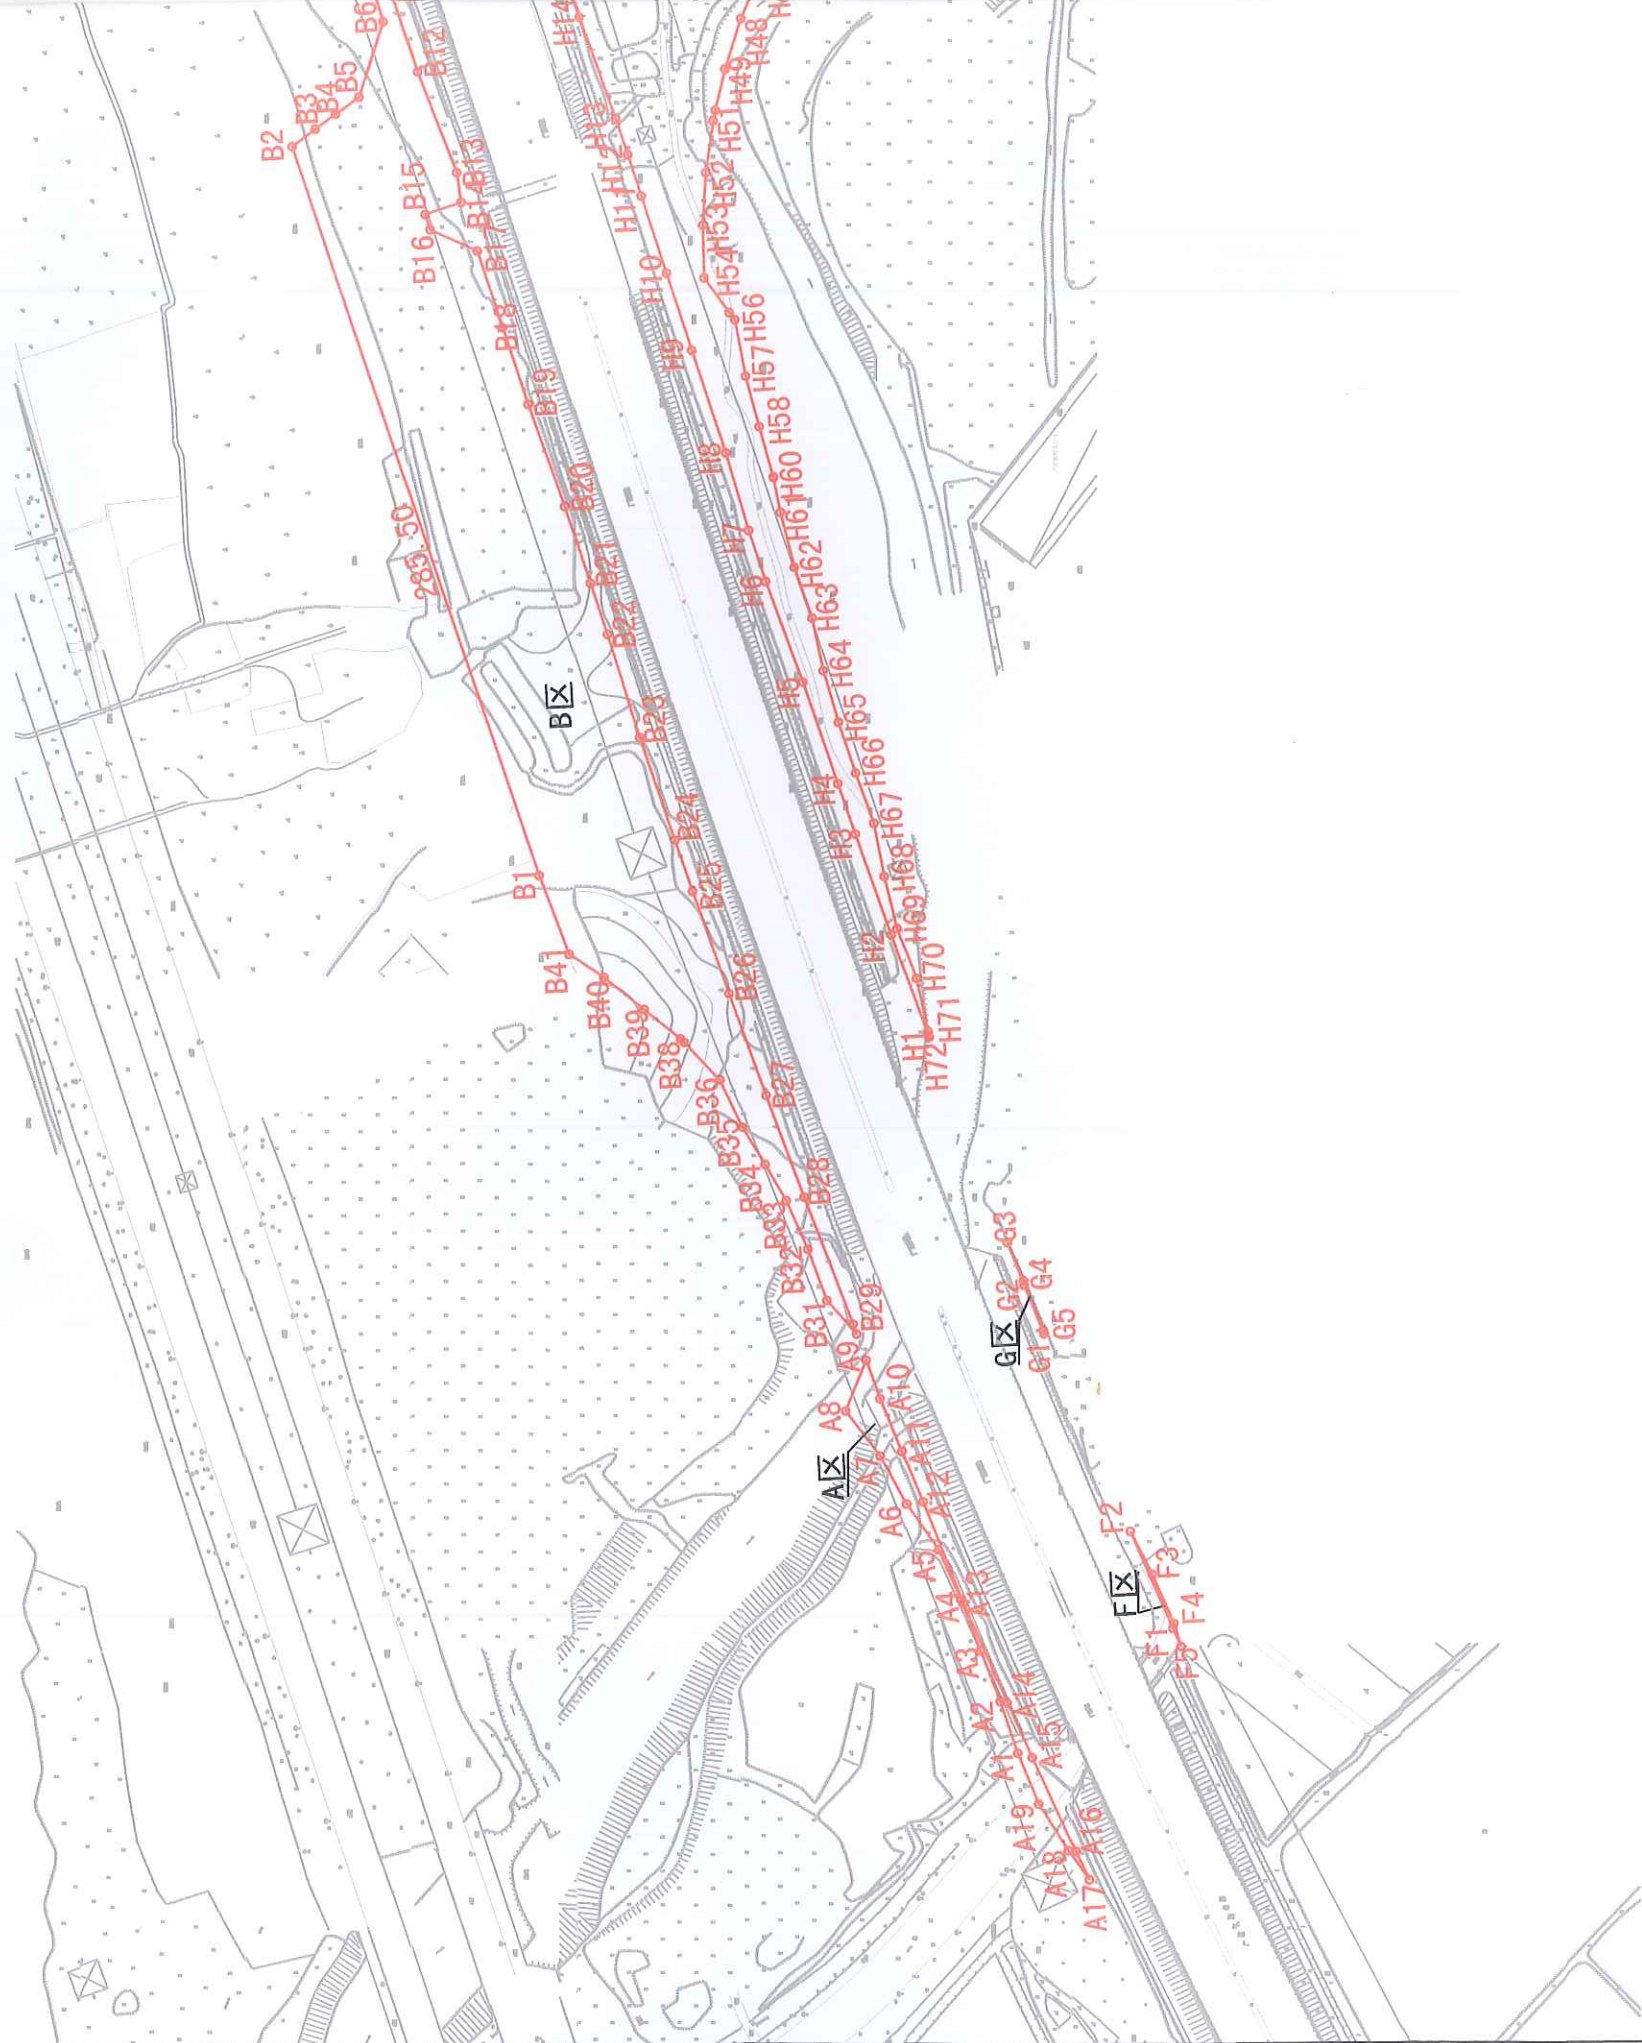

程 (南香山互通立交) 征地示意图
口村、上岭村



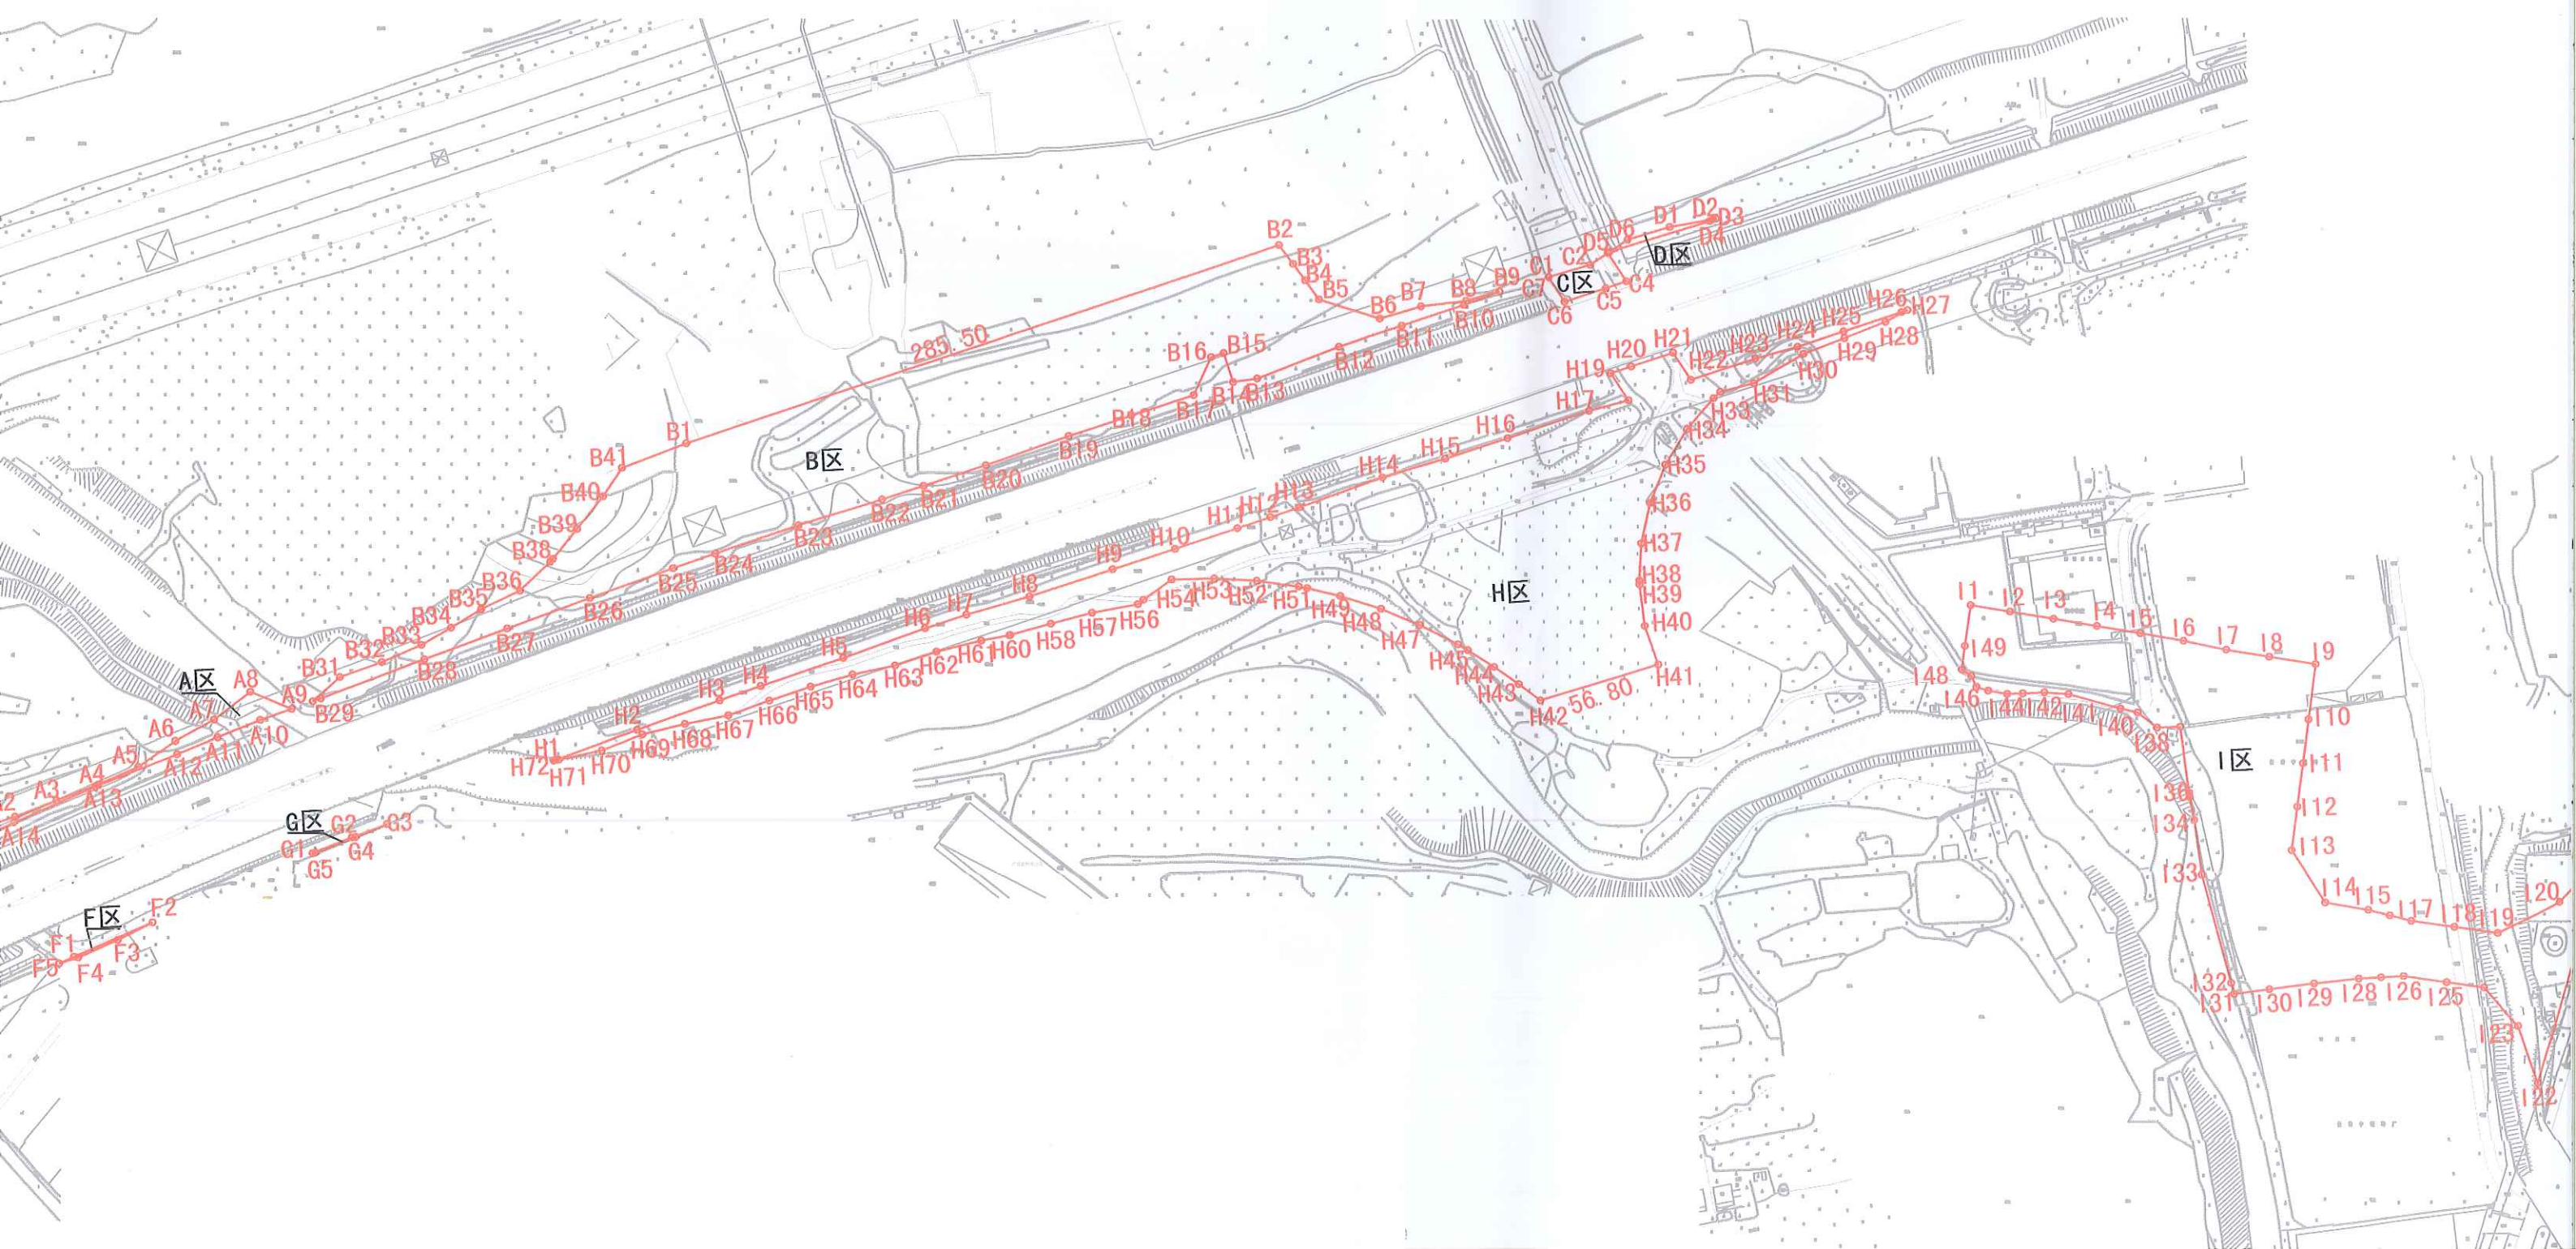

新ZG2017013号广惠高速沙宁公路出入口工程（南香山互通立交）征地示意图

土地坐落：新塘镇长巷村、巷口村、上岭村



45.16平方米合86.768亩

