


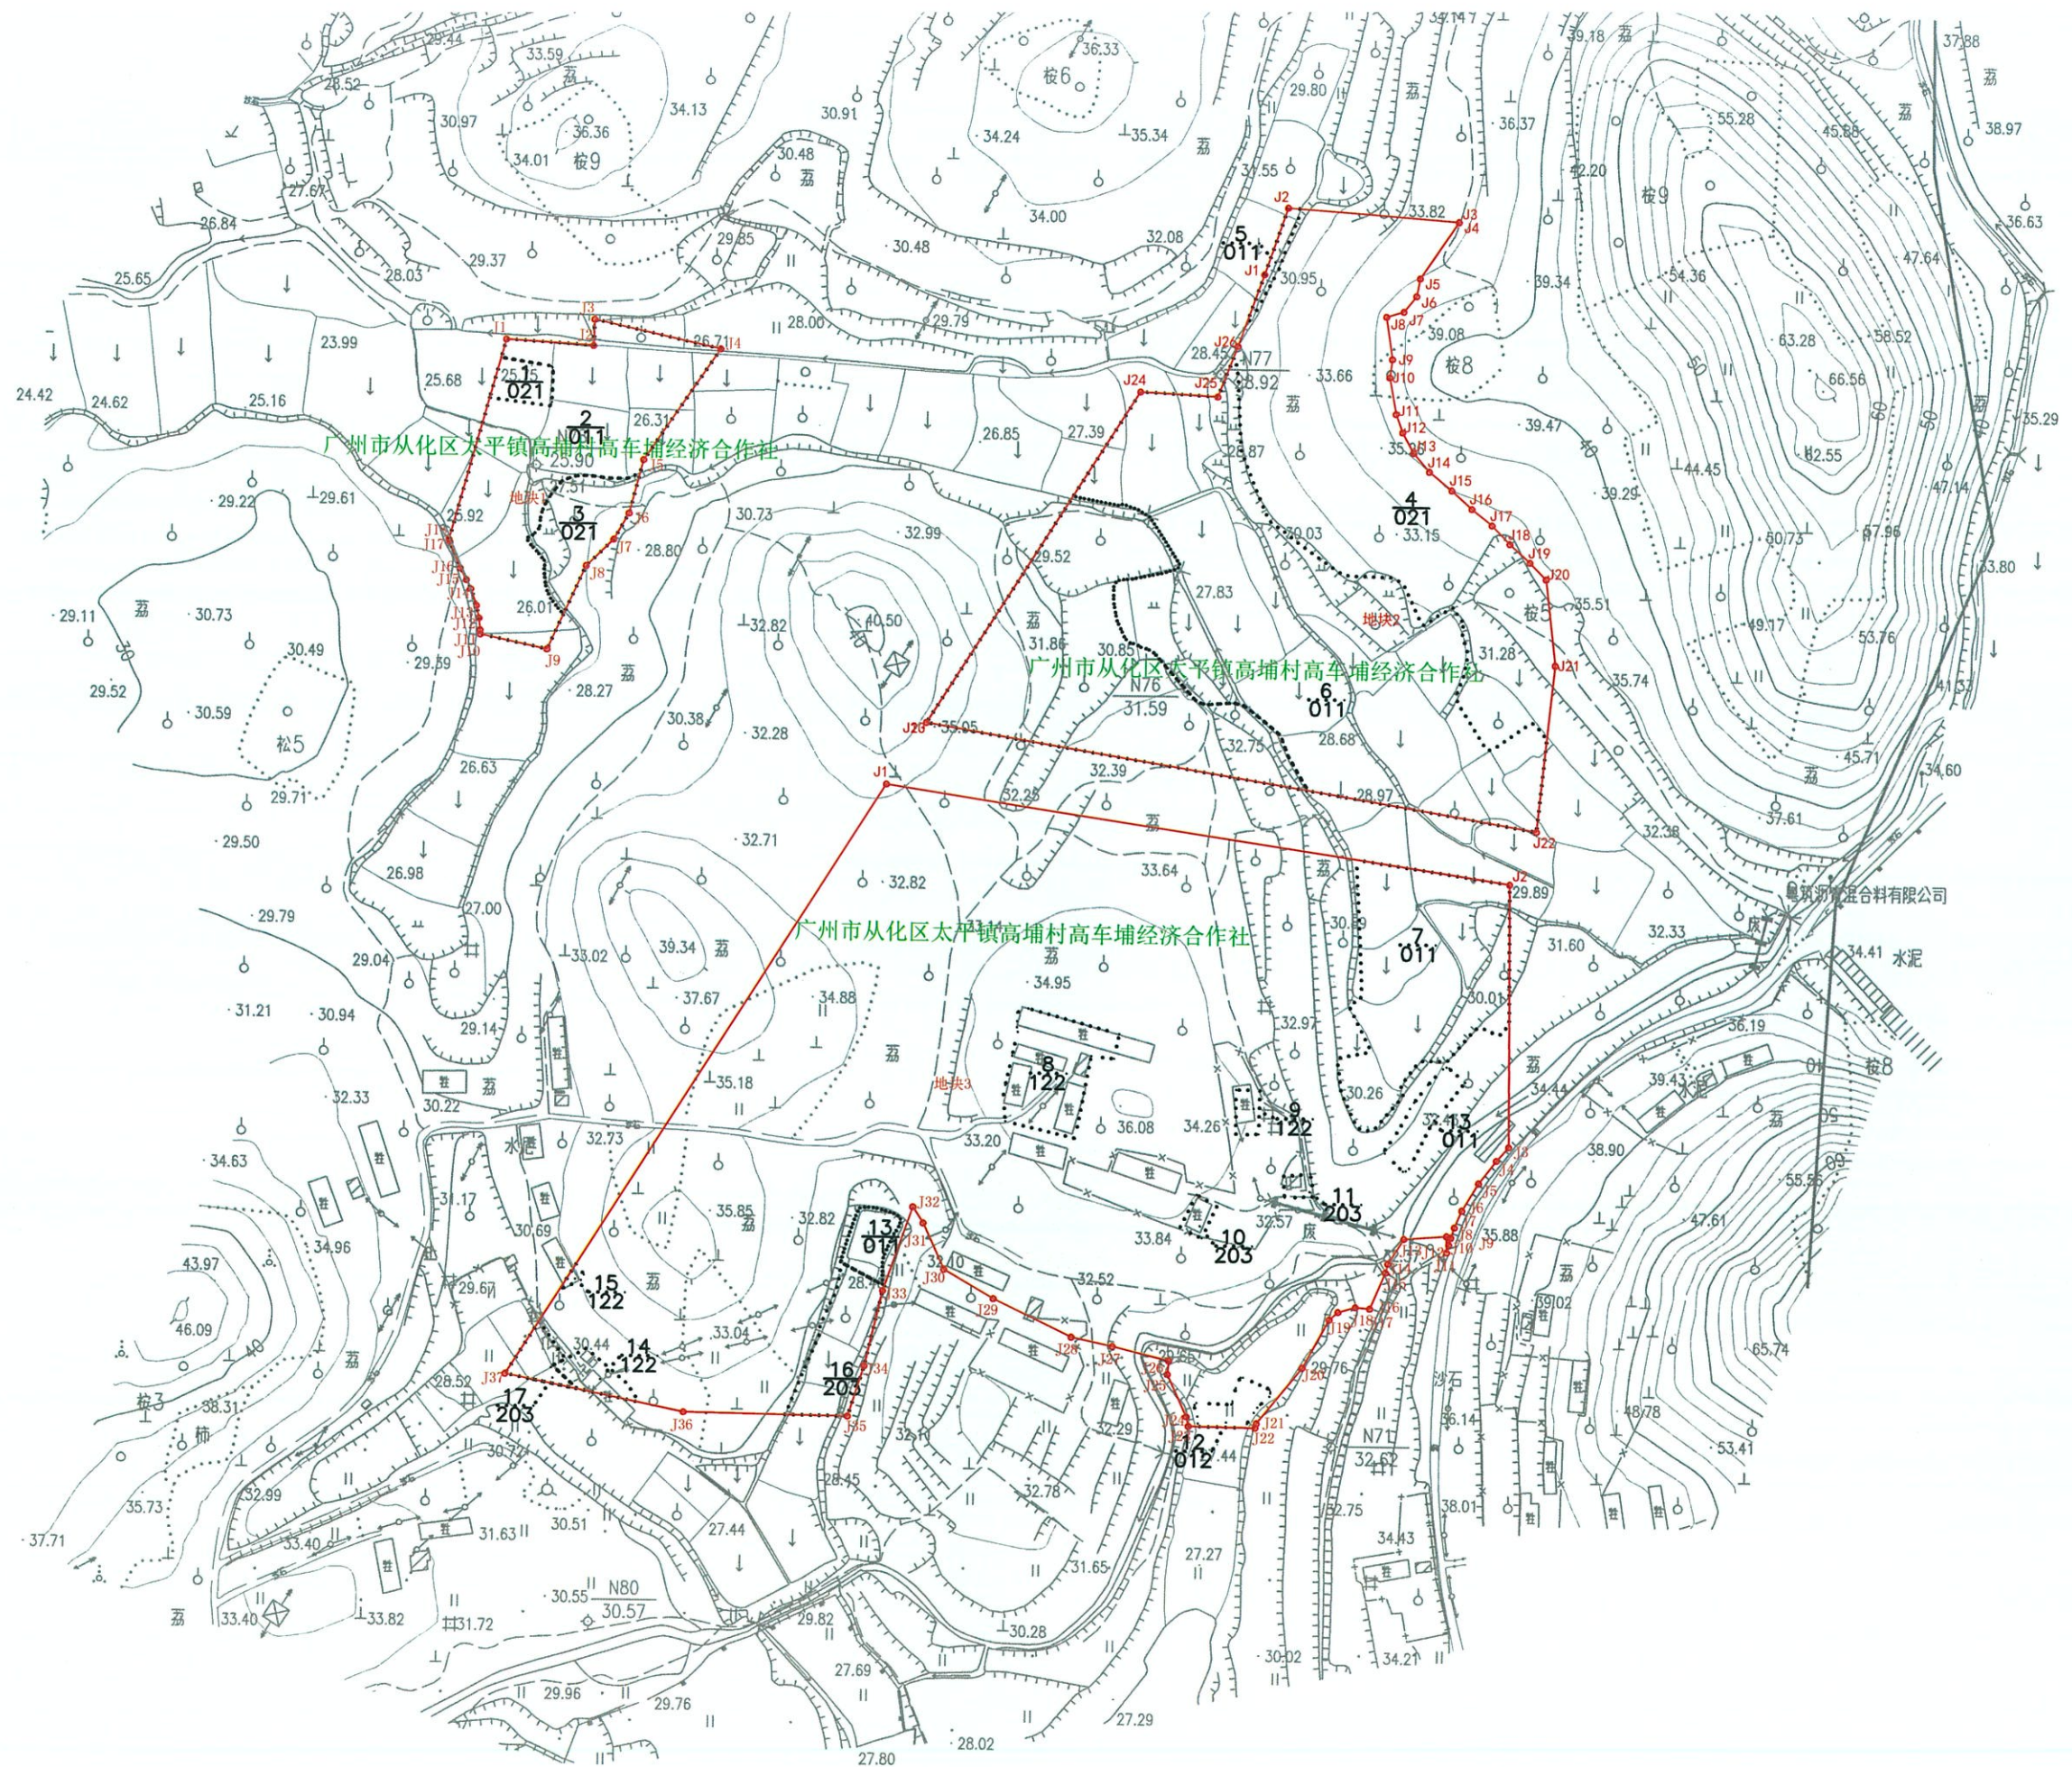

红线内土地面积为94040.40平方米;
全部为: 广州市从化区太平镇高埔村高车埔经济合作社集体土地。