


仙ZG2025009号广州市增城区土地开发储备中心征地示意图

土地坐落: 广州市增城区仙村镇碧潭村

红线范围总面积: 15453.22平方米 合1.5453公顷

[注: B区面积: 215.72平方米 D区面积: 280.36平方米 E区面积: 261.61平方米
F区面积: 295.42平方米 G区面积: 51.02平方米 H区面积: 410.19平方米
K区面积: 13.16平方米 L区面积: 203.31平方米 M区面积: 8914.48平方米
N区面积: 2633.23平方米 P区面积: 367.50平方米
Q区面积: 1749.52平方米 R区面积: 57.70平方米
红线范围总面积=B区面积+D区面积+E区面积+F区面积+G区面积+H区面积
+K区面积+L区面积+M区面积+N区面积+P区面积+Q区面积+R区面积]

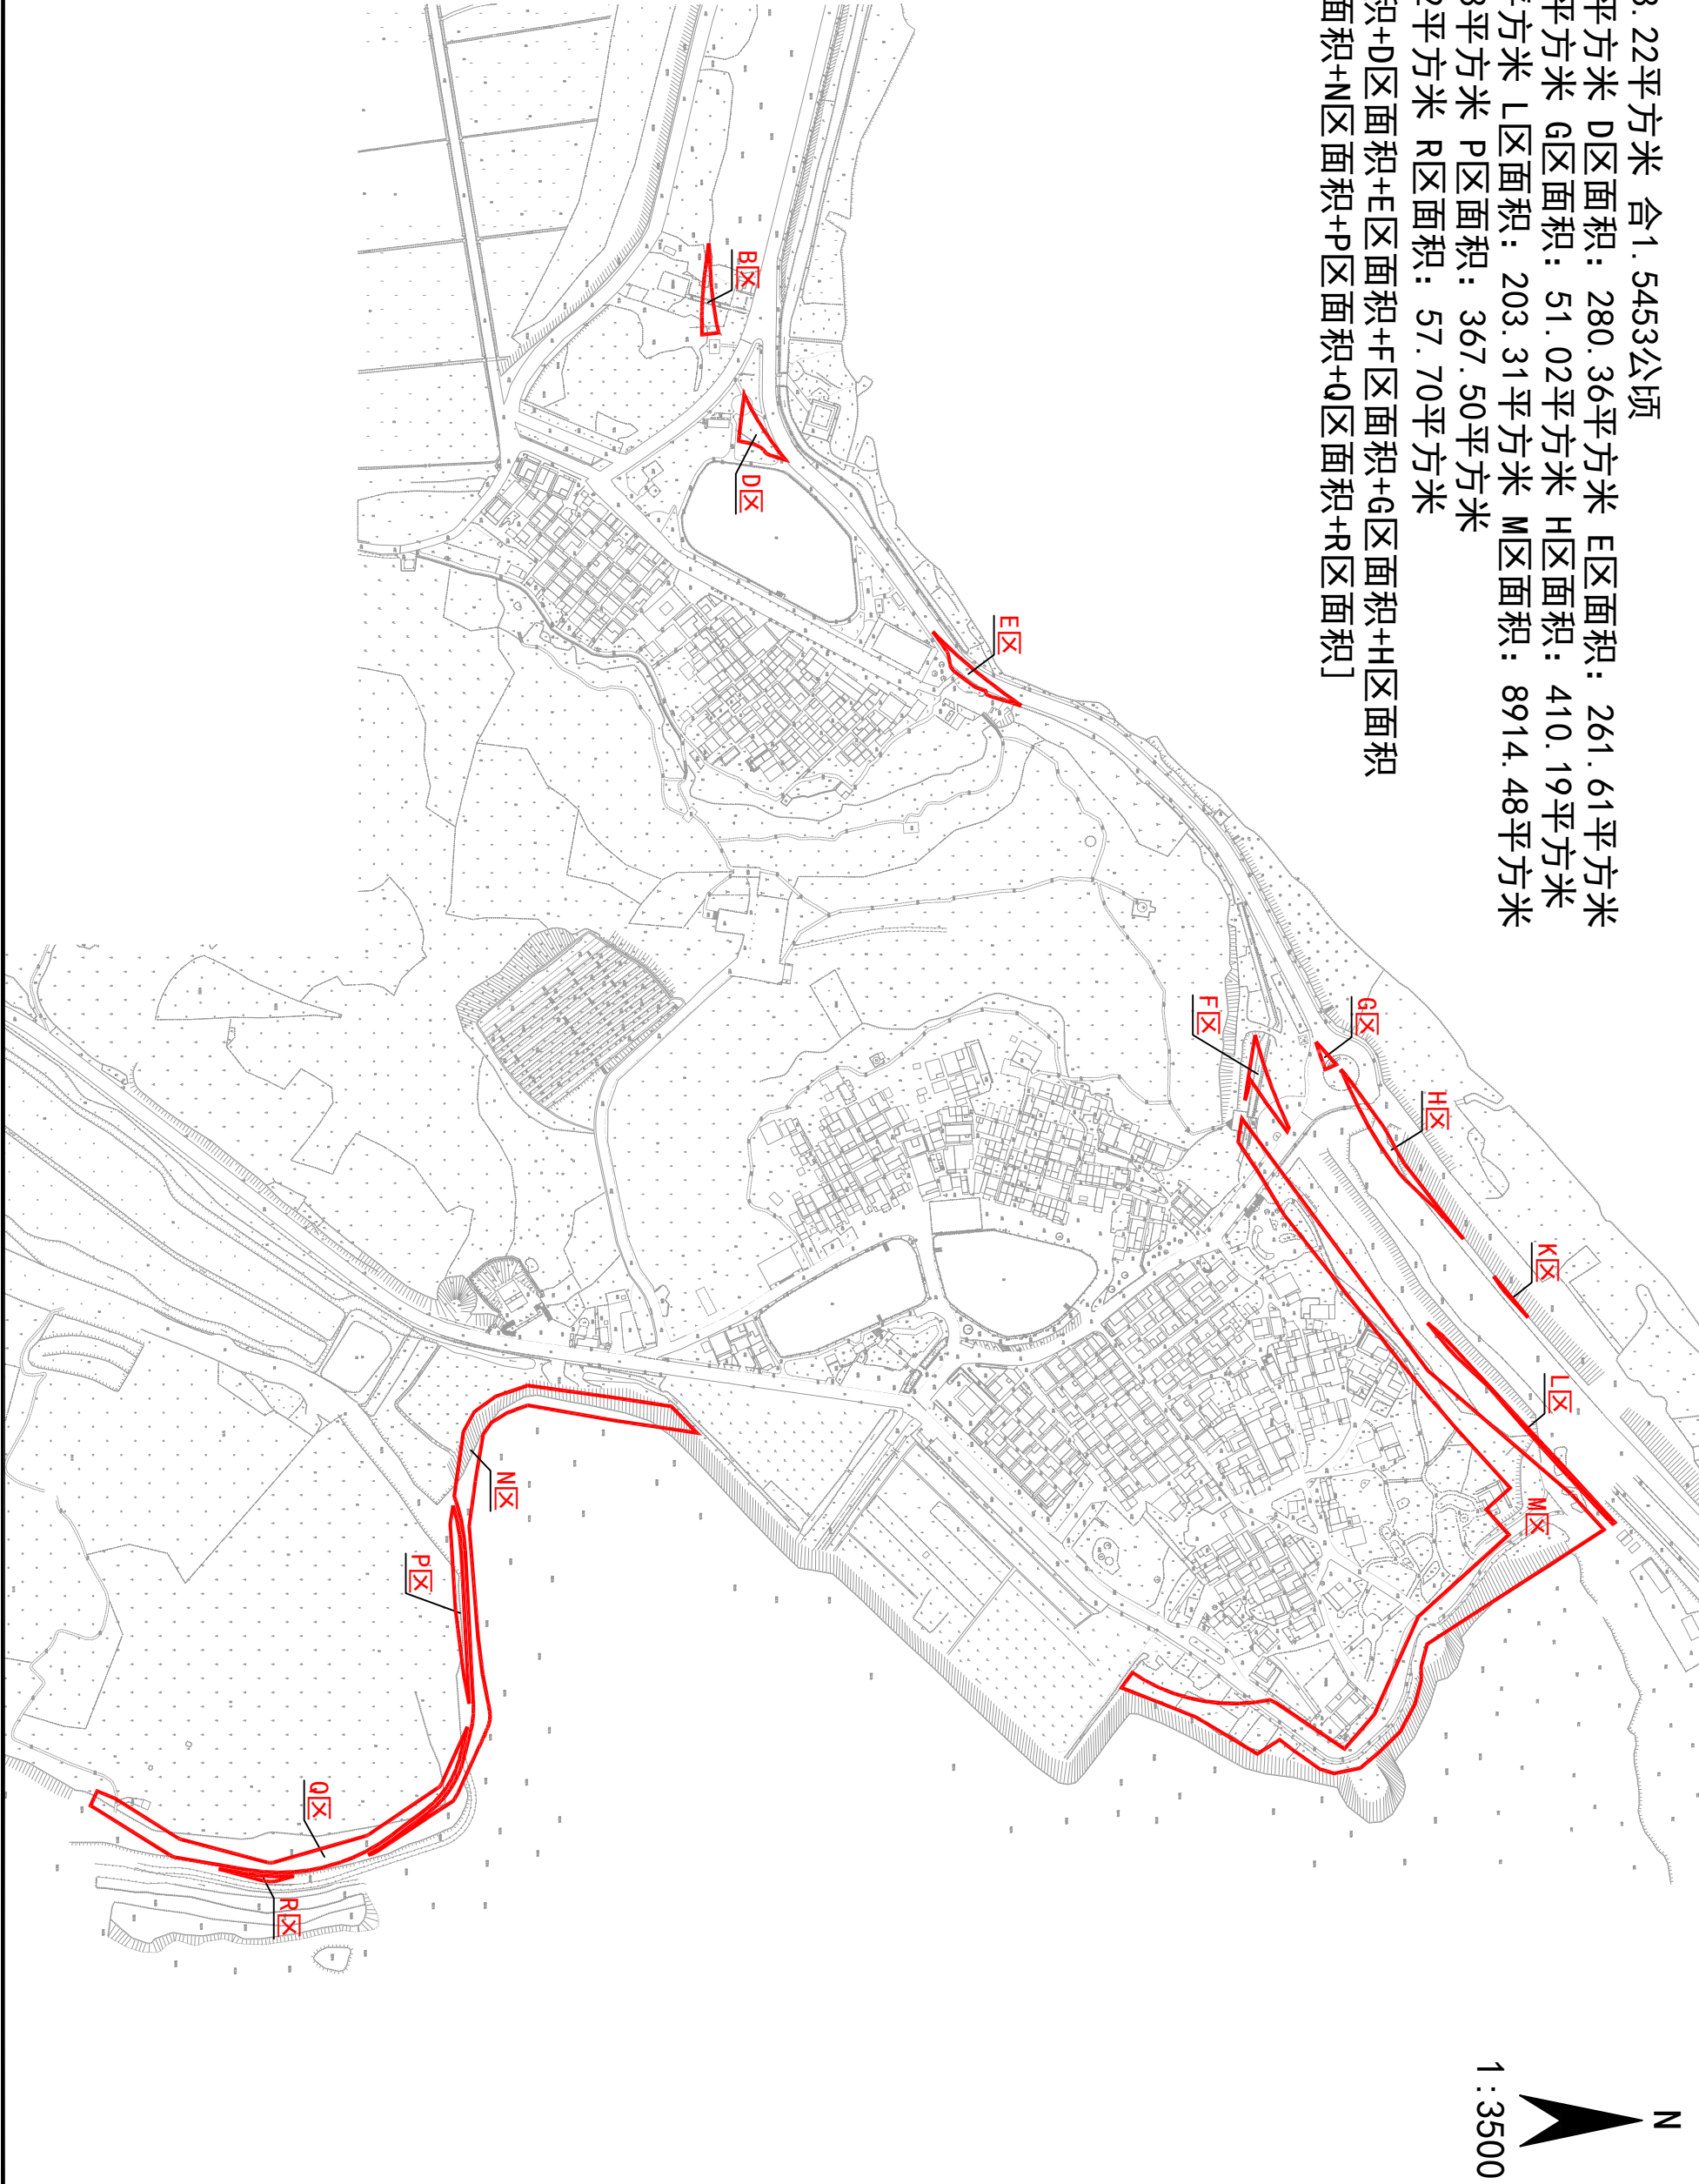


仙ZG2025010号广州市增城区土地开发储备中心征地示意图

土地坐落：广州市增城区仙村镇碧潭村

红线范围总面积：37609.14平方米 合3.7609公顷

[注：B区面积：33239.44平方米 D区面积：1068.72平方米 E区面积：3300.98平方米
红线范围总面积=B区面积+D区面积+E区面积]

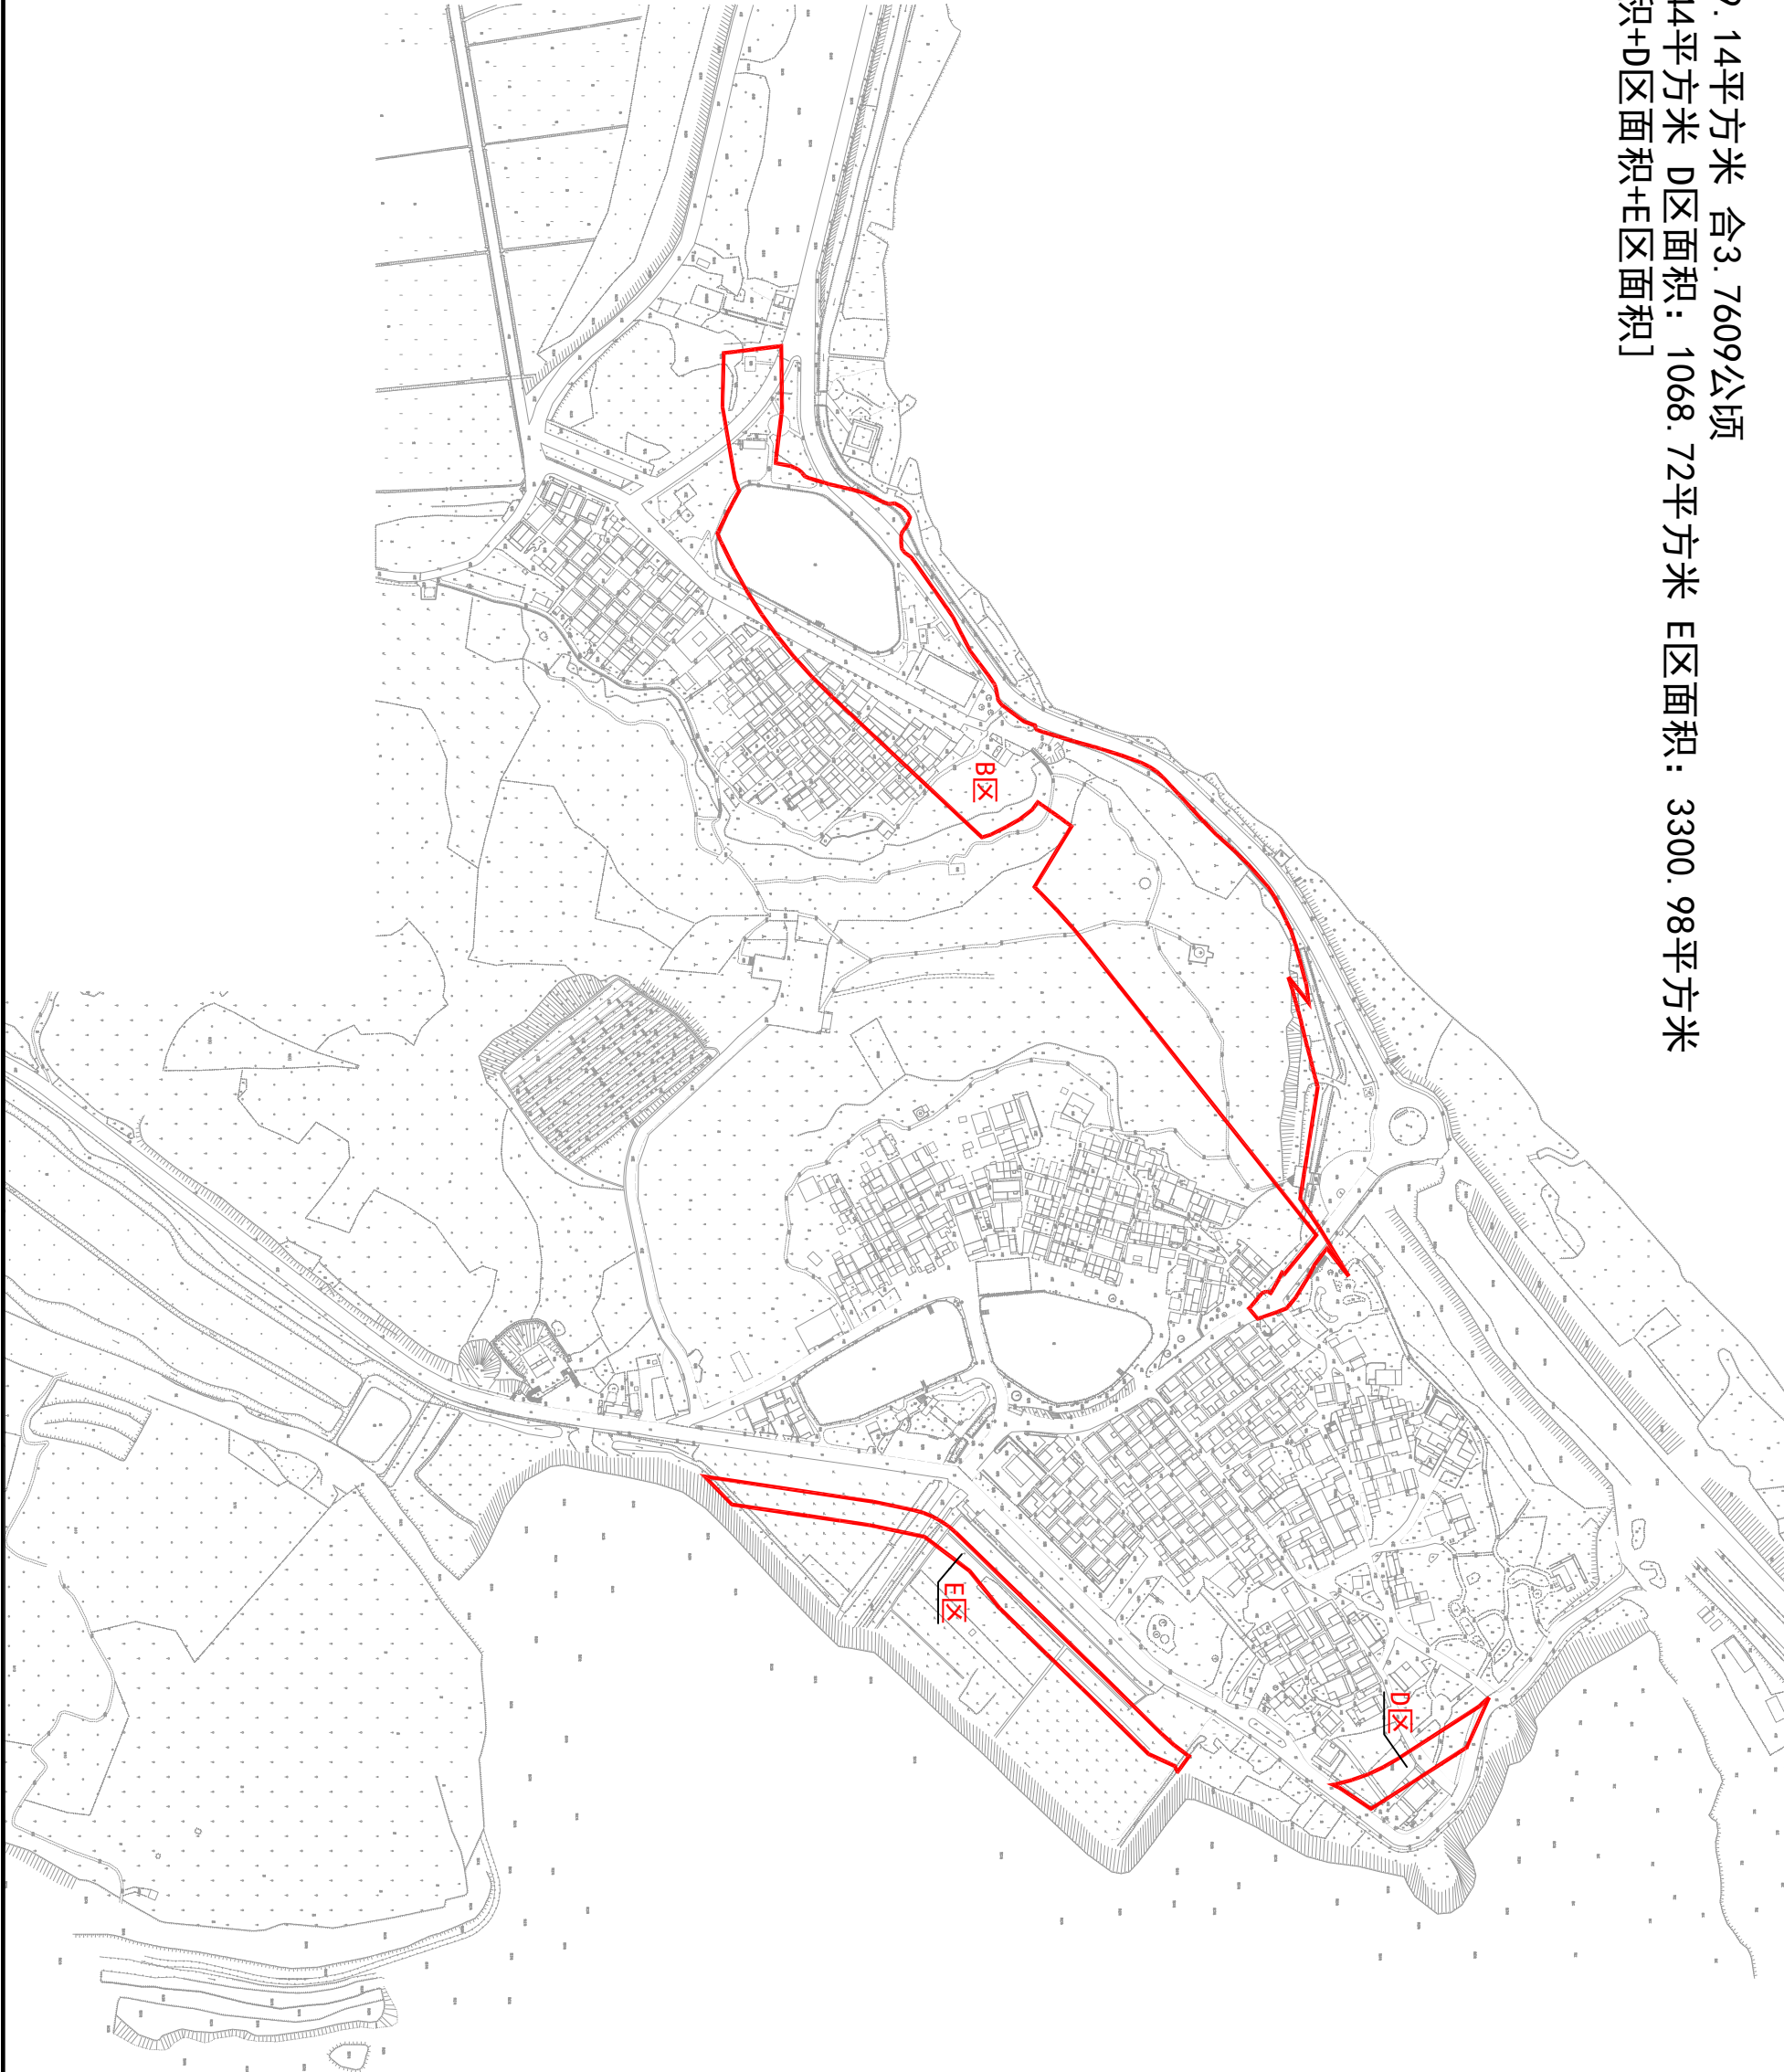

1:3500