


征地预告附图
F49 G 015087

工程编号：2020±23B125

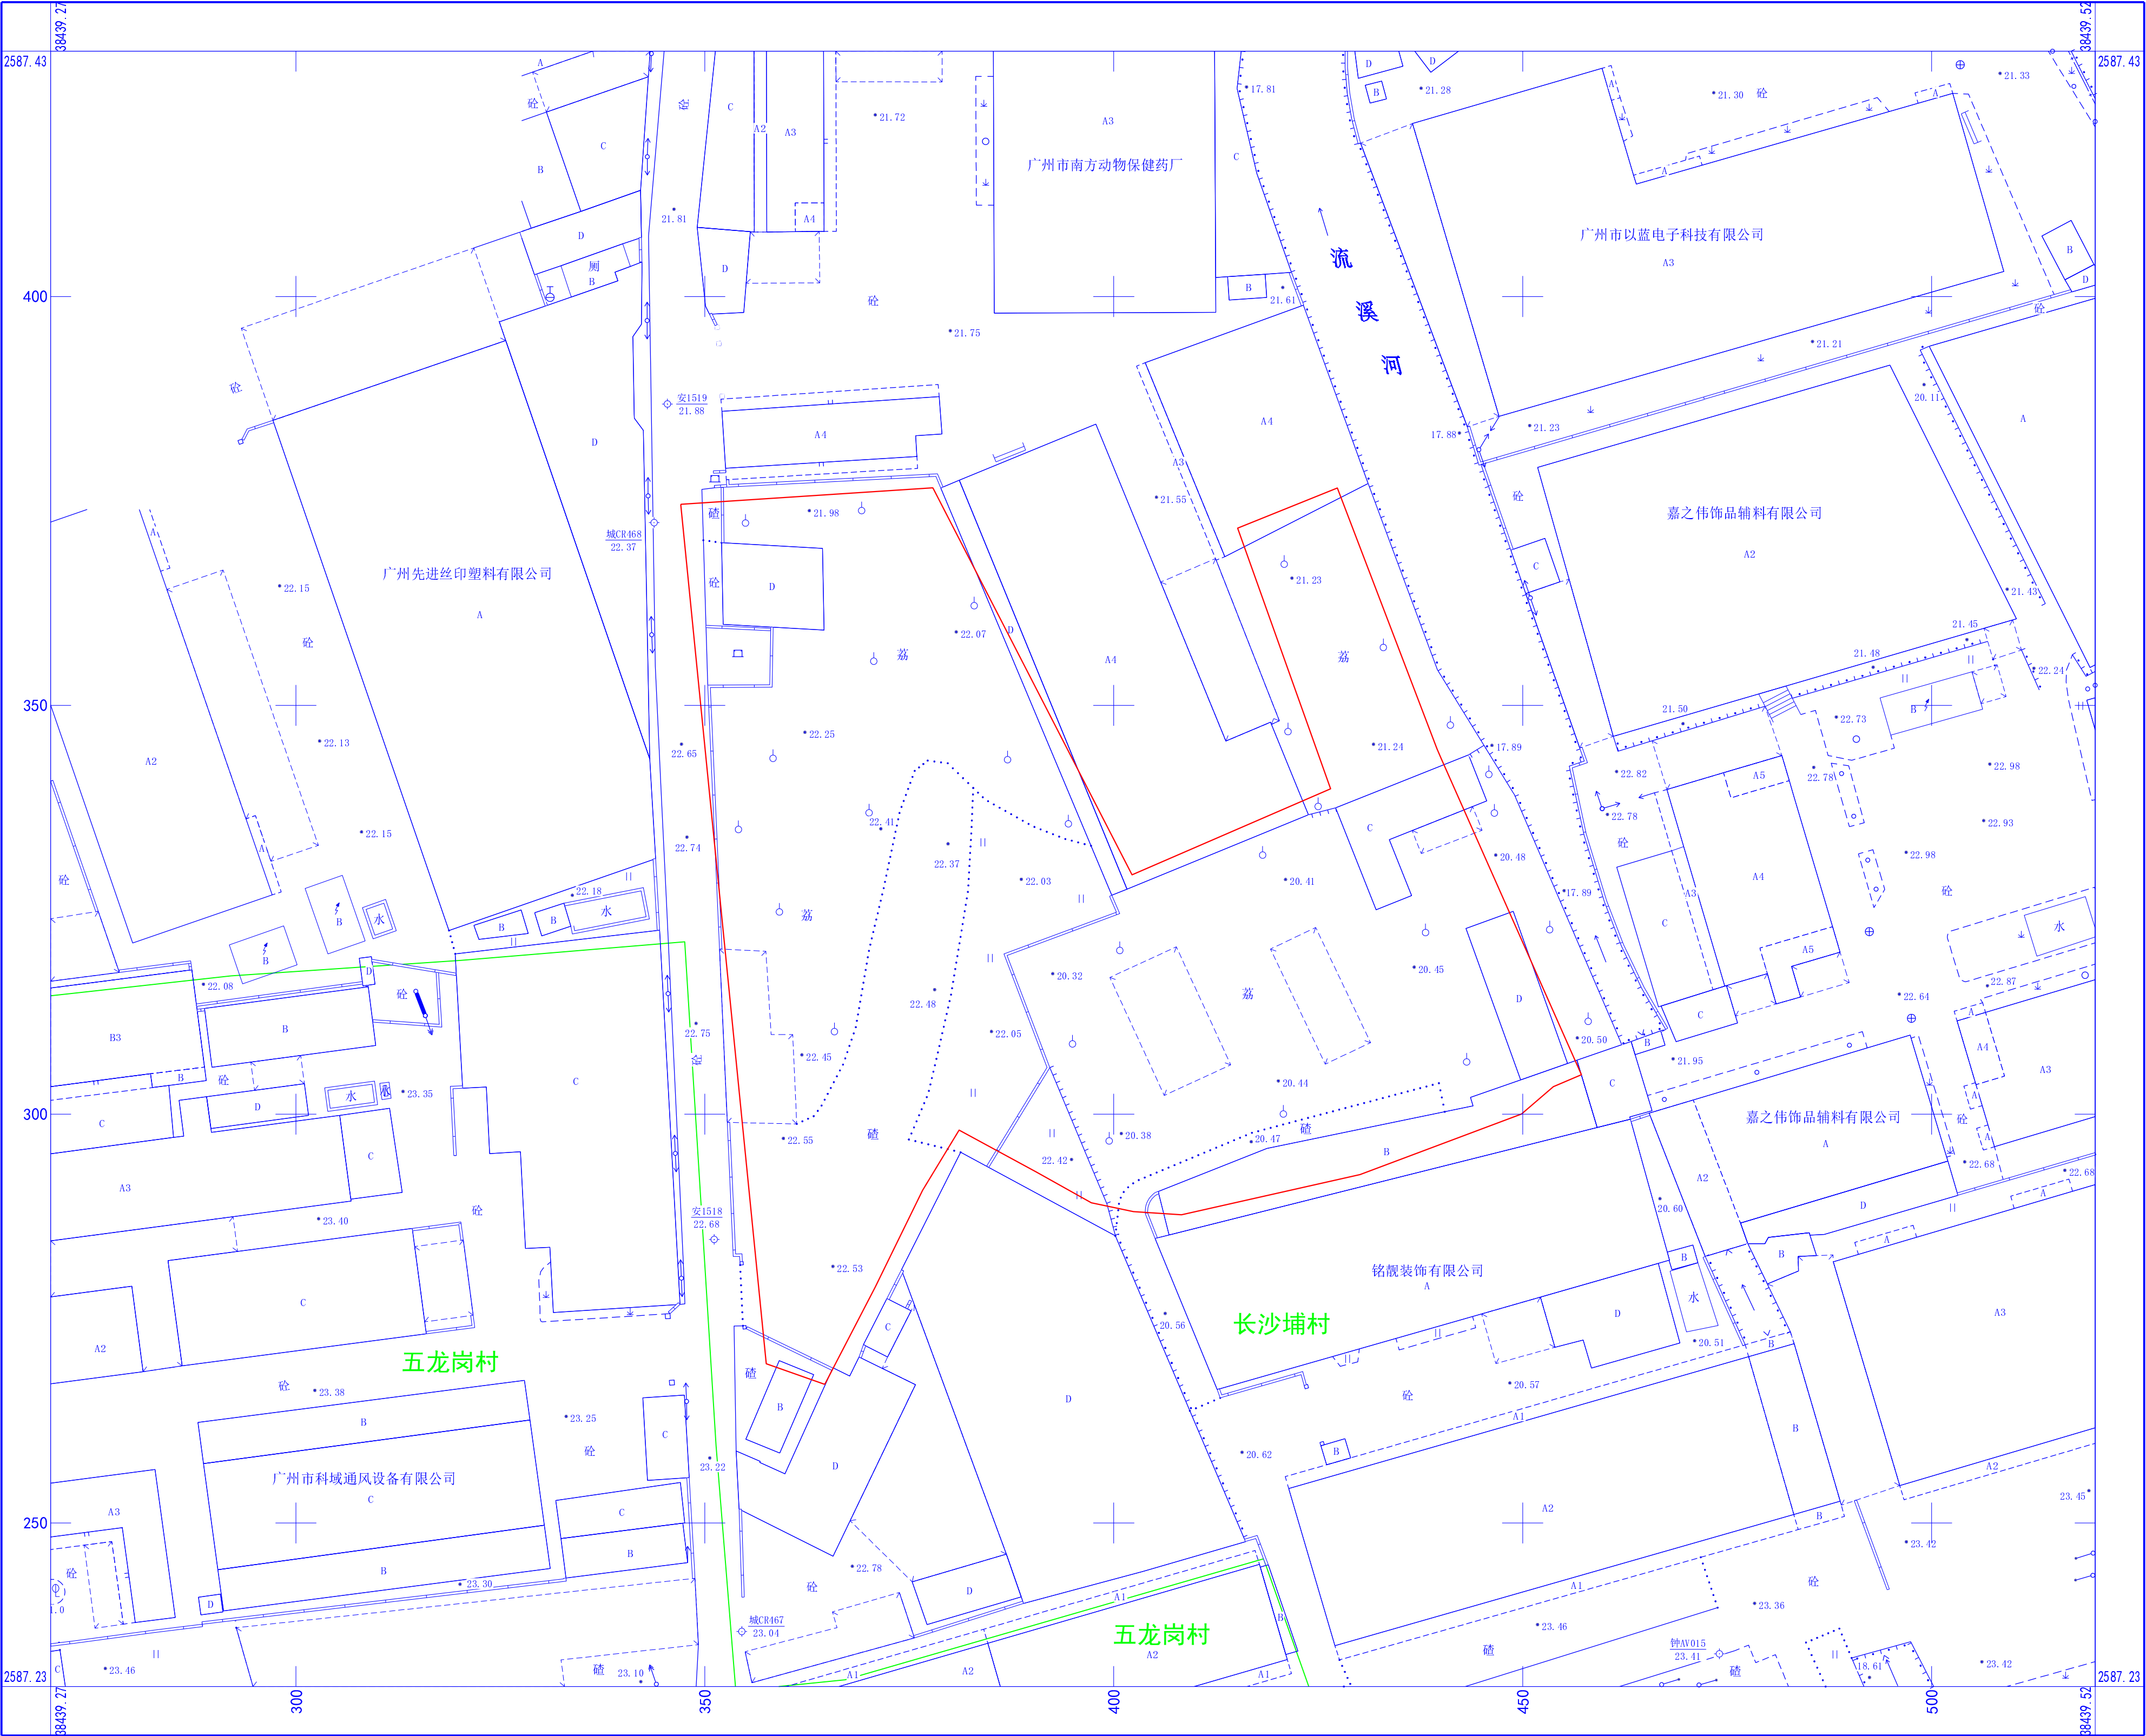

广州市城市规划勘测设计研究院

国家2000坐标系
广州市高程系

1:500