


2020年9月数字化地形图
2000国家平面坐标系
广州市高程系统
DB44/0100.7 230-2015年版图式

广州广明高速公路有限公司用地地形图
番禺区南村镇广明高速七基立交工程项目

工程编号: 2020-42A182
用地方案号: 2020A01150101

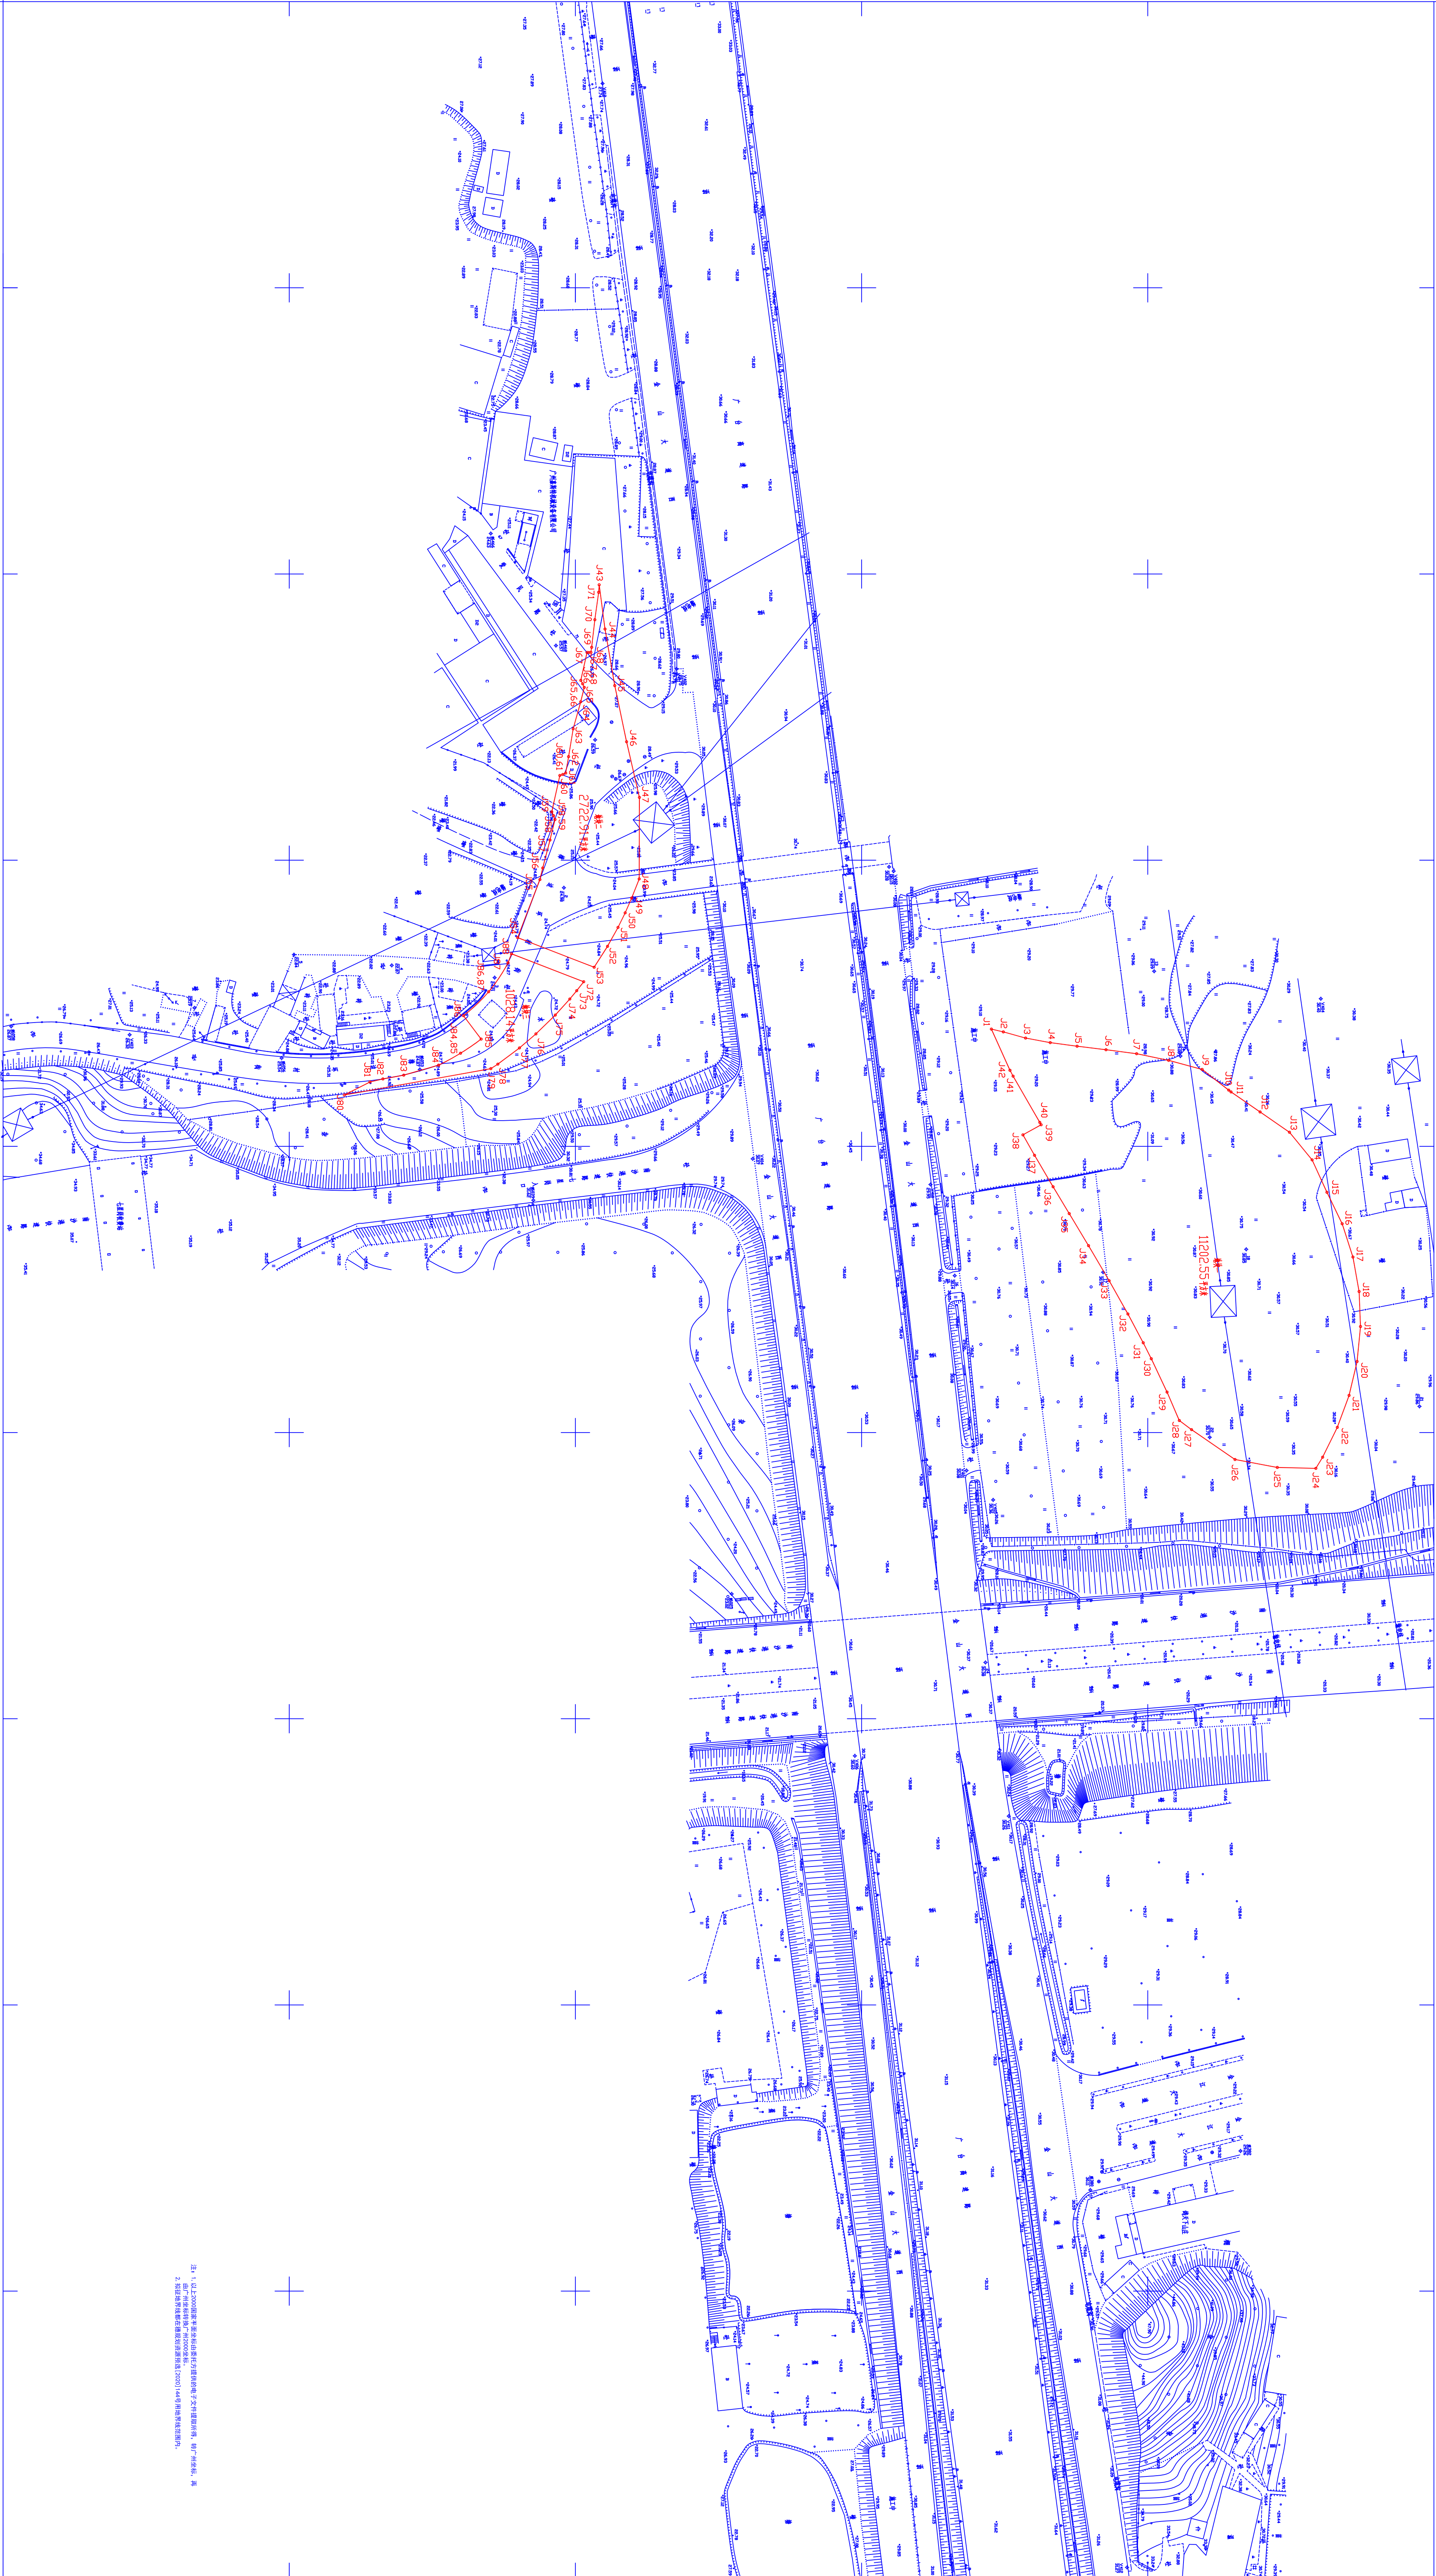

注: 1. 以上2000国家坐标系数据由广州市规划和自然资源局提供, 未经过实地验证。
2. 图中所有数据均来源于2020年9月1日前的最新数据, 如有变更, 恕不另行通知。

广州市城市规划勘测设计研究院

绘图日期: 2021年3月2日

1:1000

绘图员: 黄健新
检查员: 陈 辉