

征收土地预公告示意图

38459.6
2517.8

38460.6
2517.8

广州市规划和自然资源局南沙区分局					
工程地点	南沙区南沙街		工程编号	2021±43B1014	
比 例 尺	1：2000		图 幅 数	共 1 幅	
测 量	吴安辉	审 查	伍锡锈	审 定	杨友生
坐标系统	2000国家平面坐标系		高程系统	广州市高程系统	
测量单位	广州市城市规划勘测设计研究院			日 期	2021年4月28日
备 注					

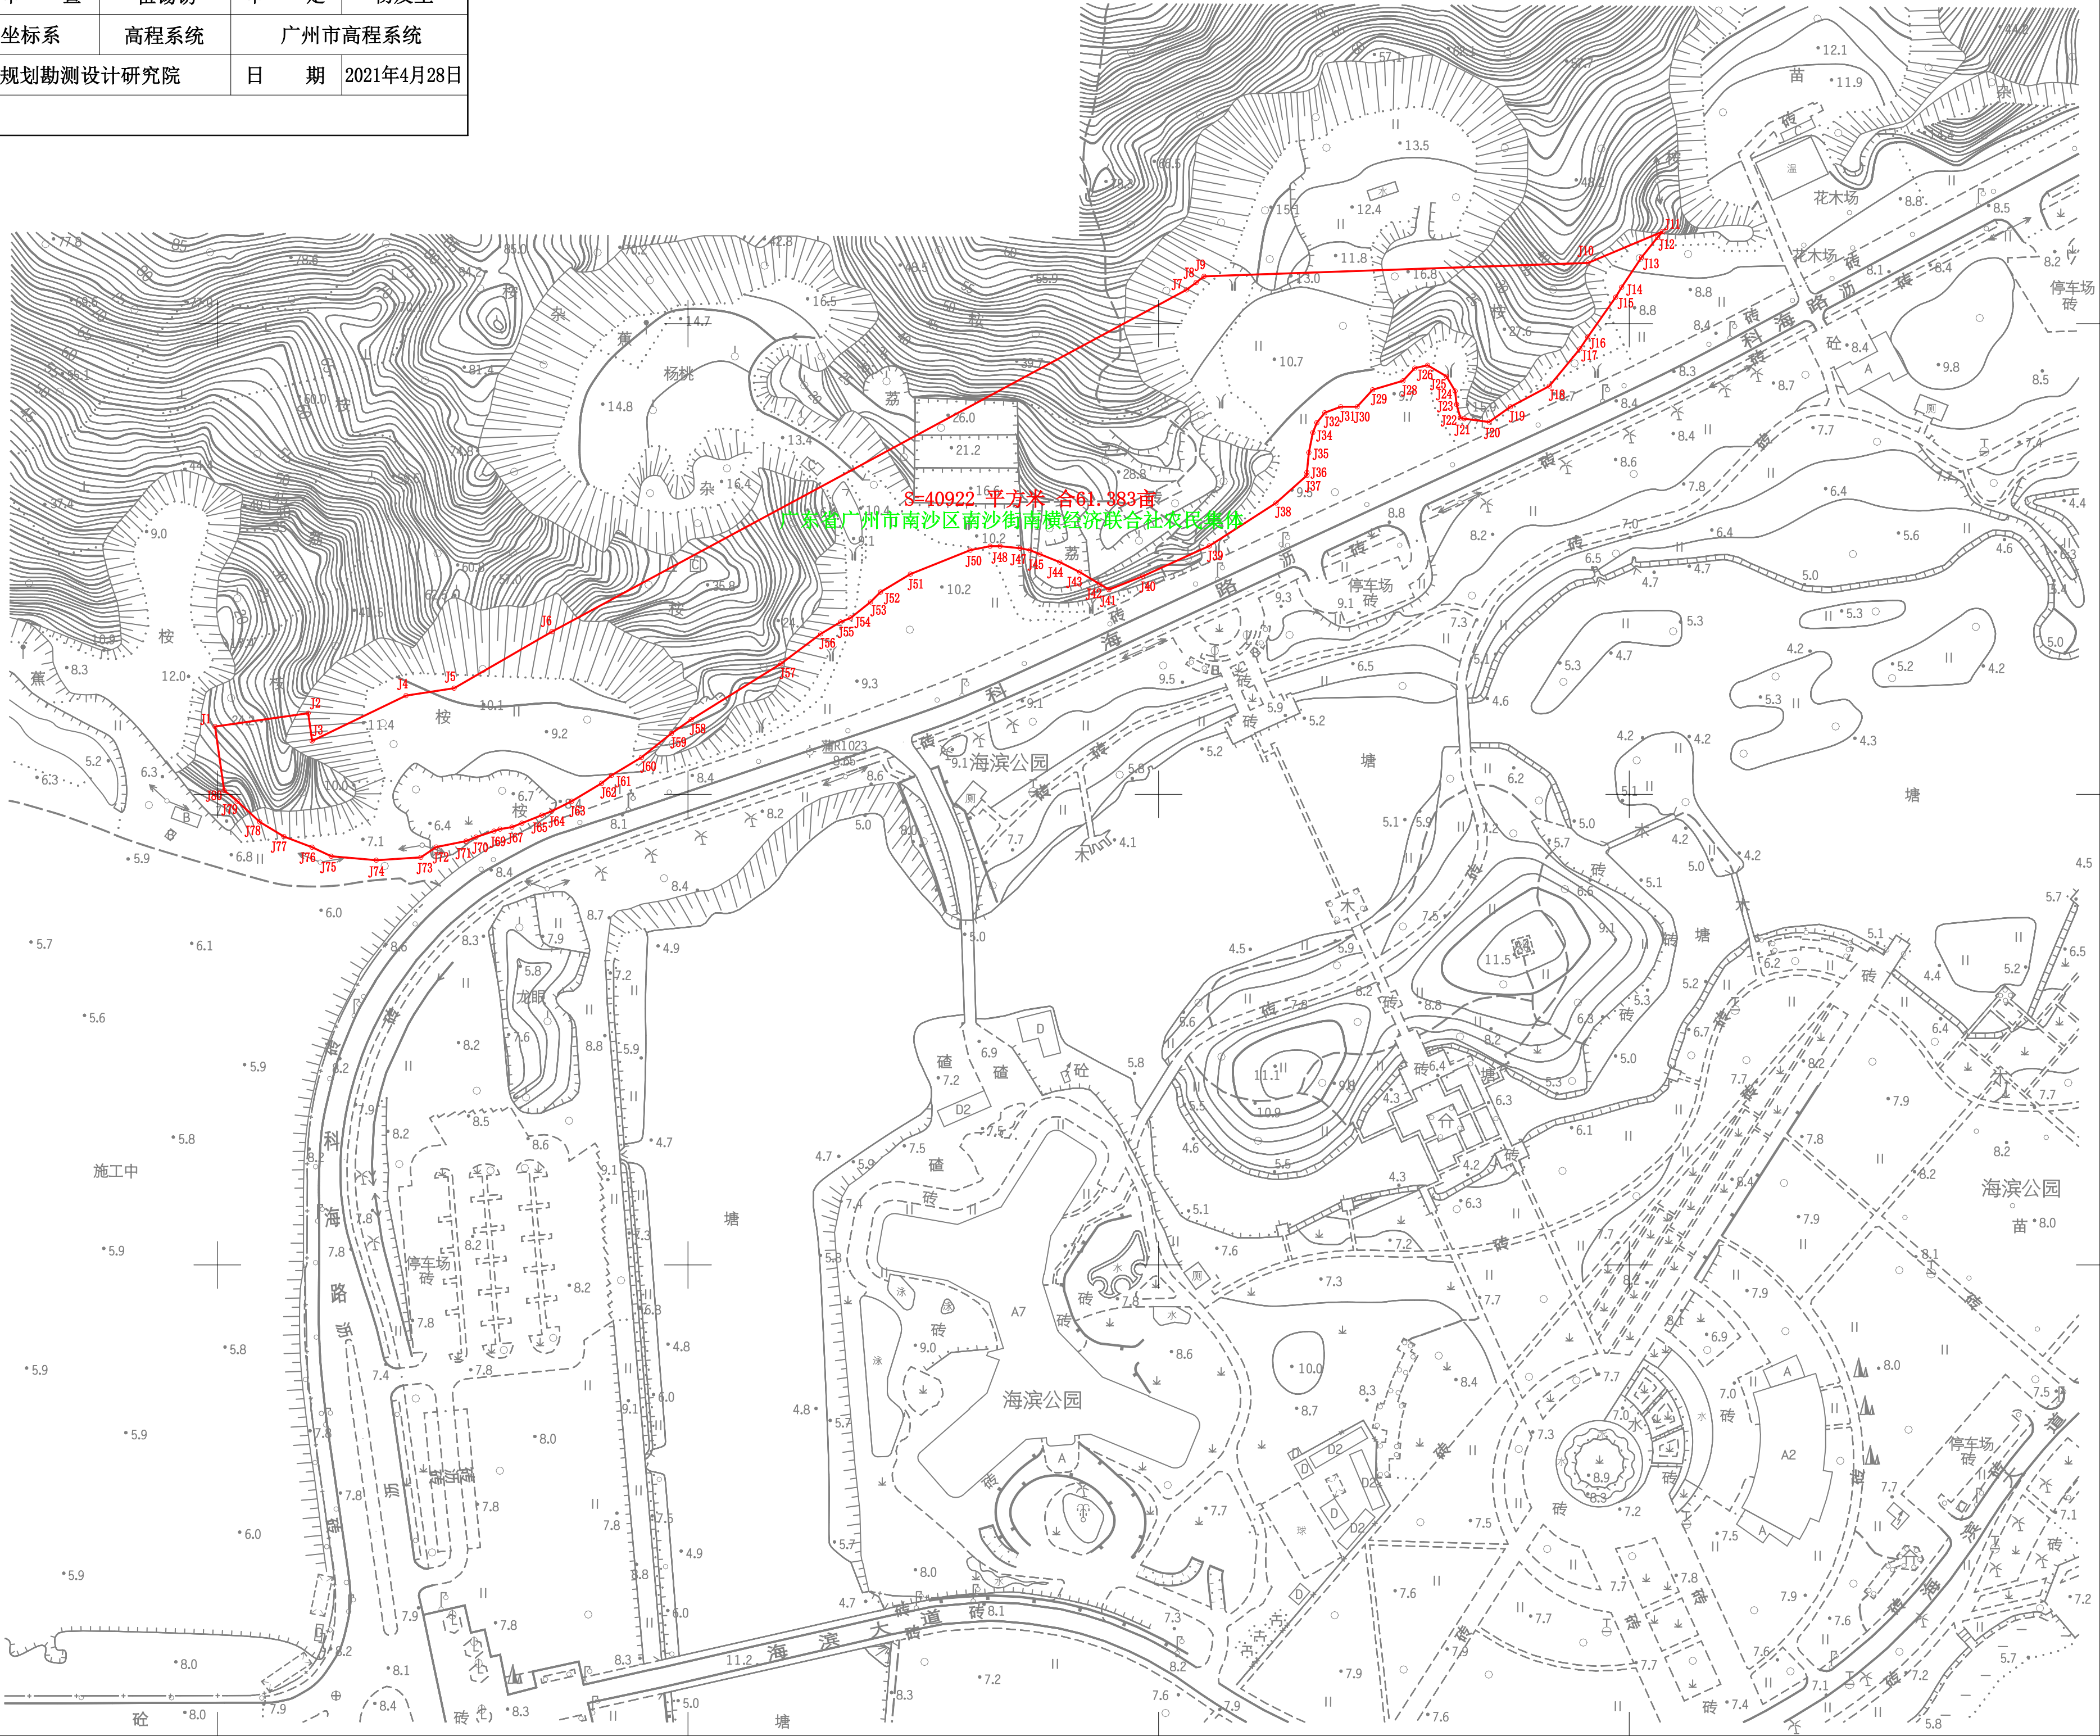


图 例

征地界线

2517.0
38459.6

2517.0
38460.6