


征收土地预公告示意图-1

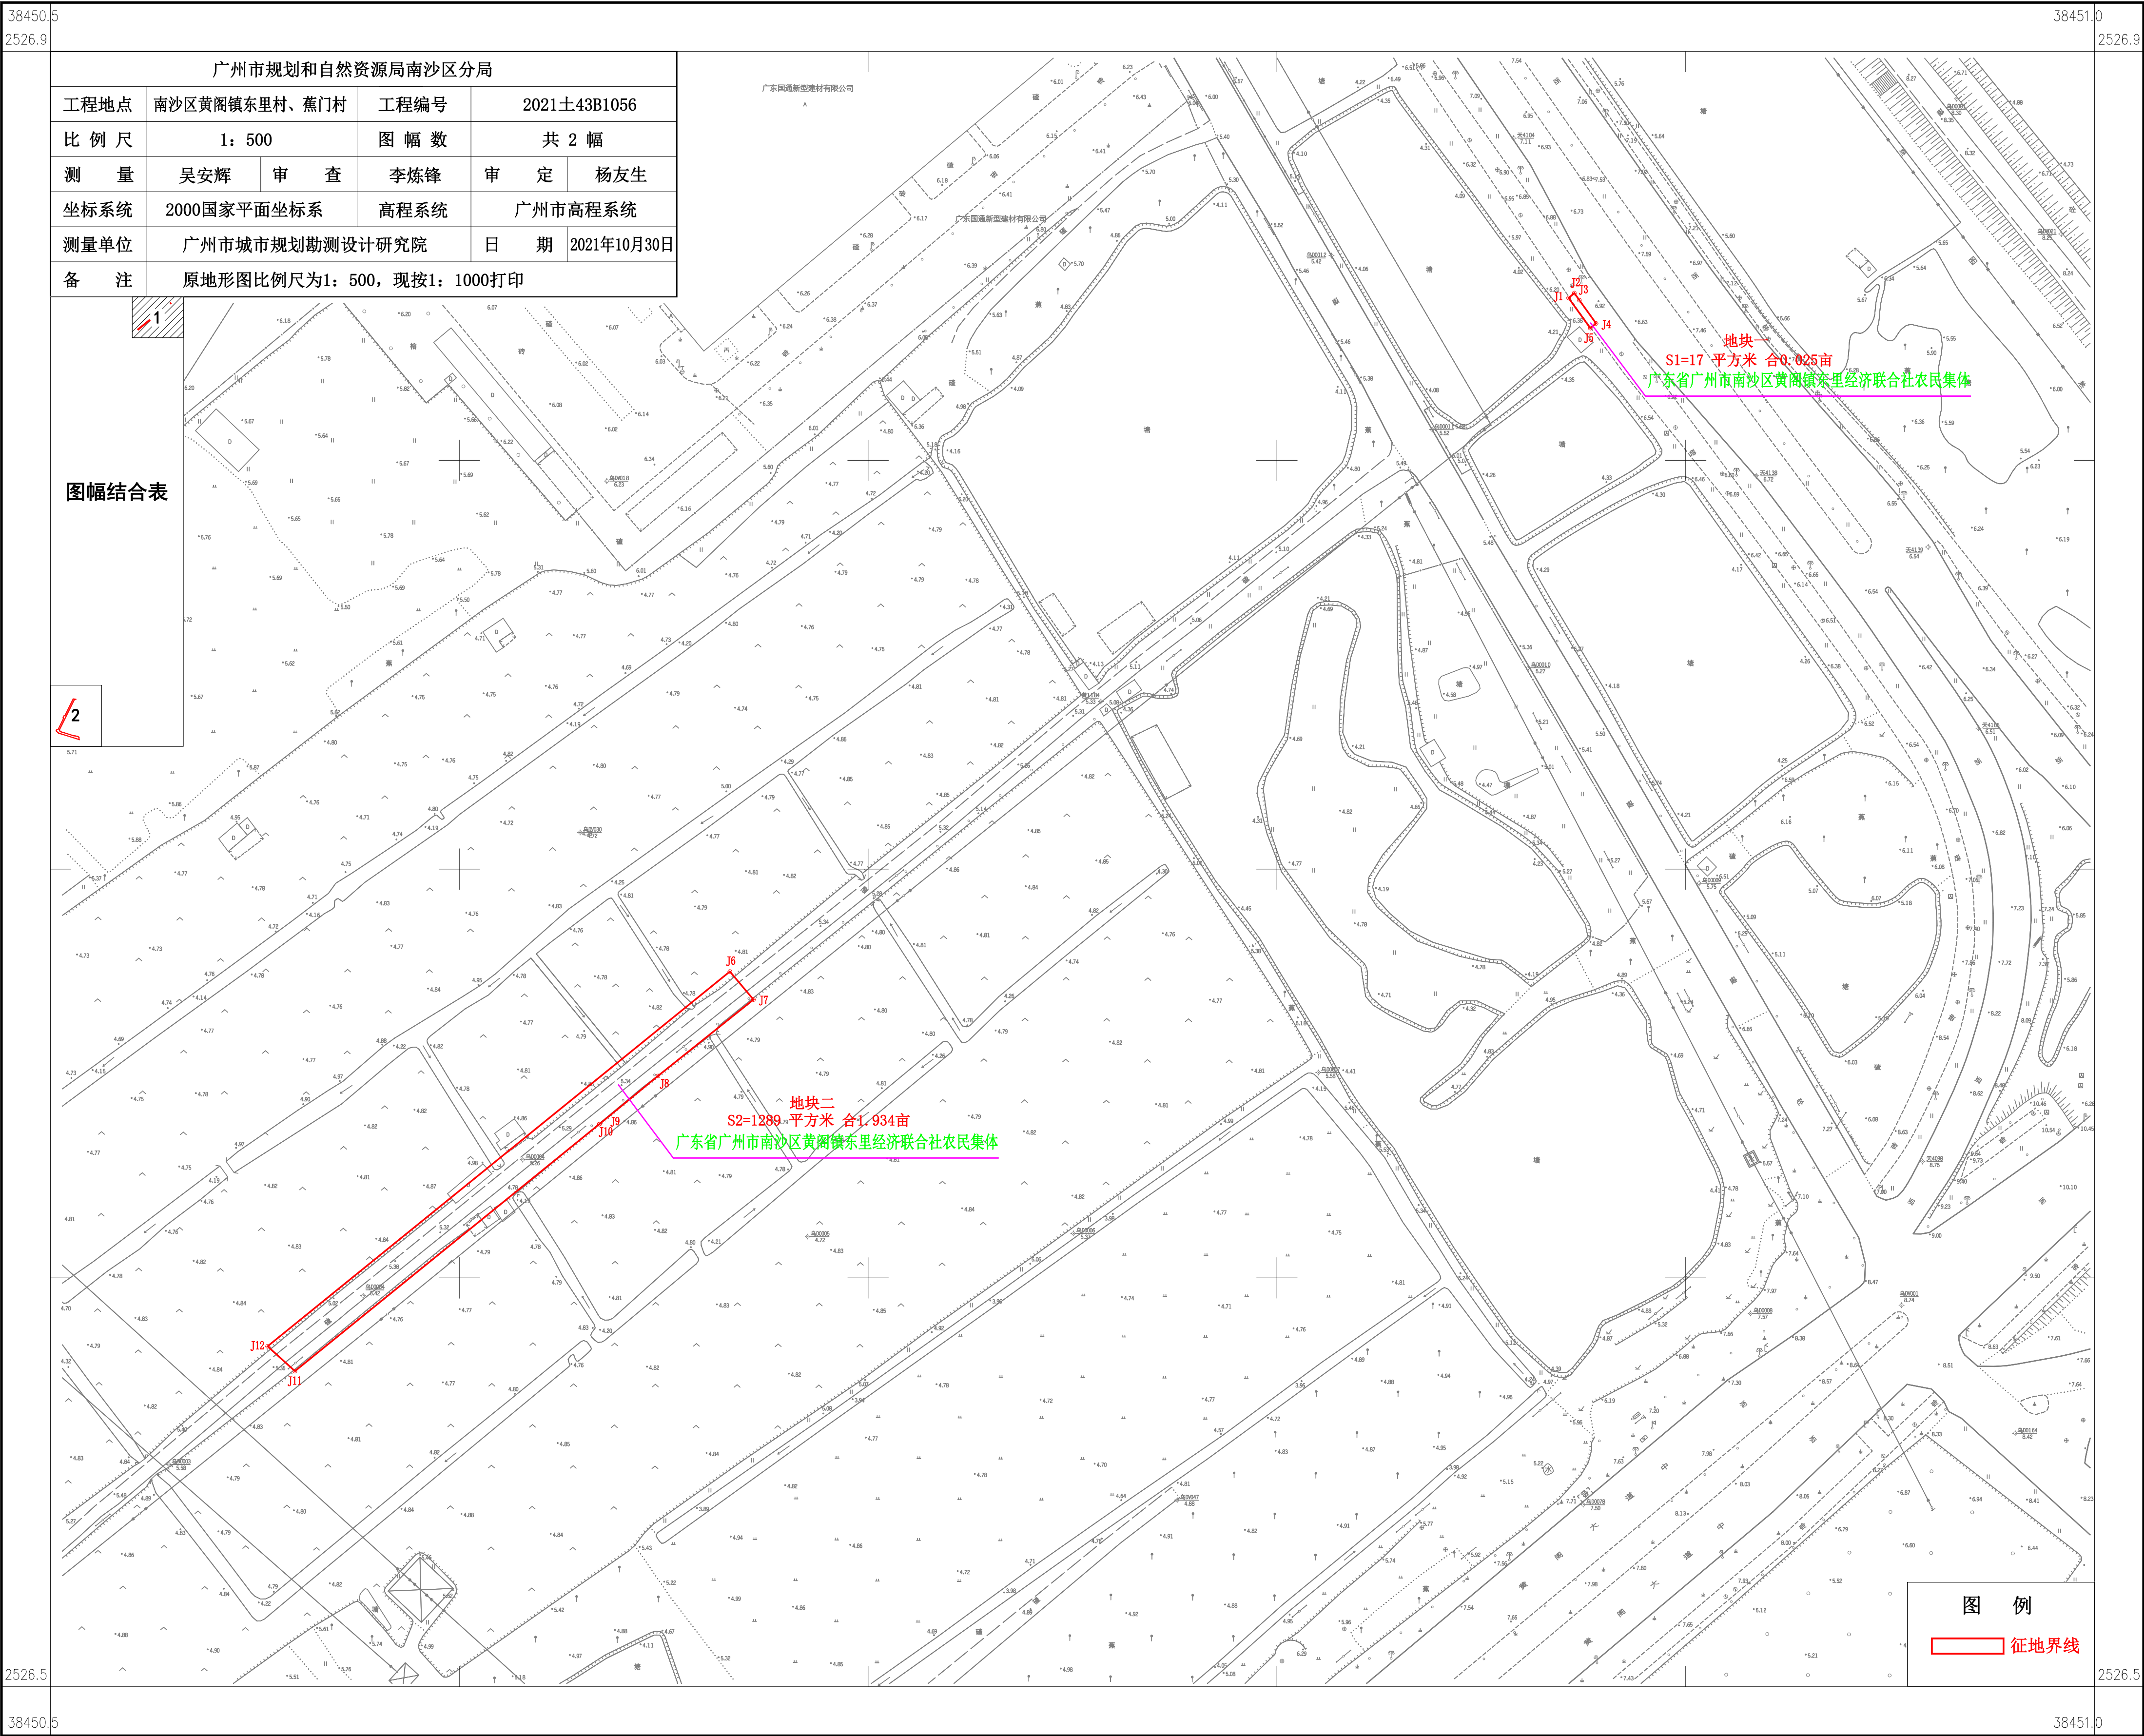

广州市规划和自然资源局南沙区分局					
工程地点	南沙区黄阁镇东里村、蕉门村		工程编号	2021土43B1056	
比 例 尺	1：500		图 幅 数	共 2 幅	
测 量	吴安辉	审 查	李炼锋	审 定	杨友生
坐标系统	2000国家平面坐标系		高程系统	广州市高程系统	
测量单位	广州市城市规划勘测设计研究院			日 期	2021年10月30日
备 注	原地形图比例尺为1：500，现按1：1000打印				


图幅结合表

1
2

图 例

征地界线

征收土地预公告示意图-2

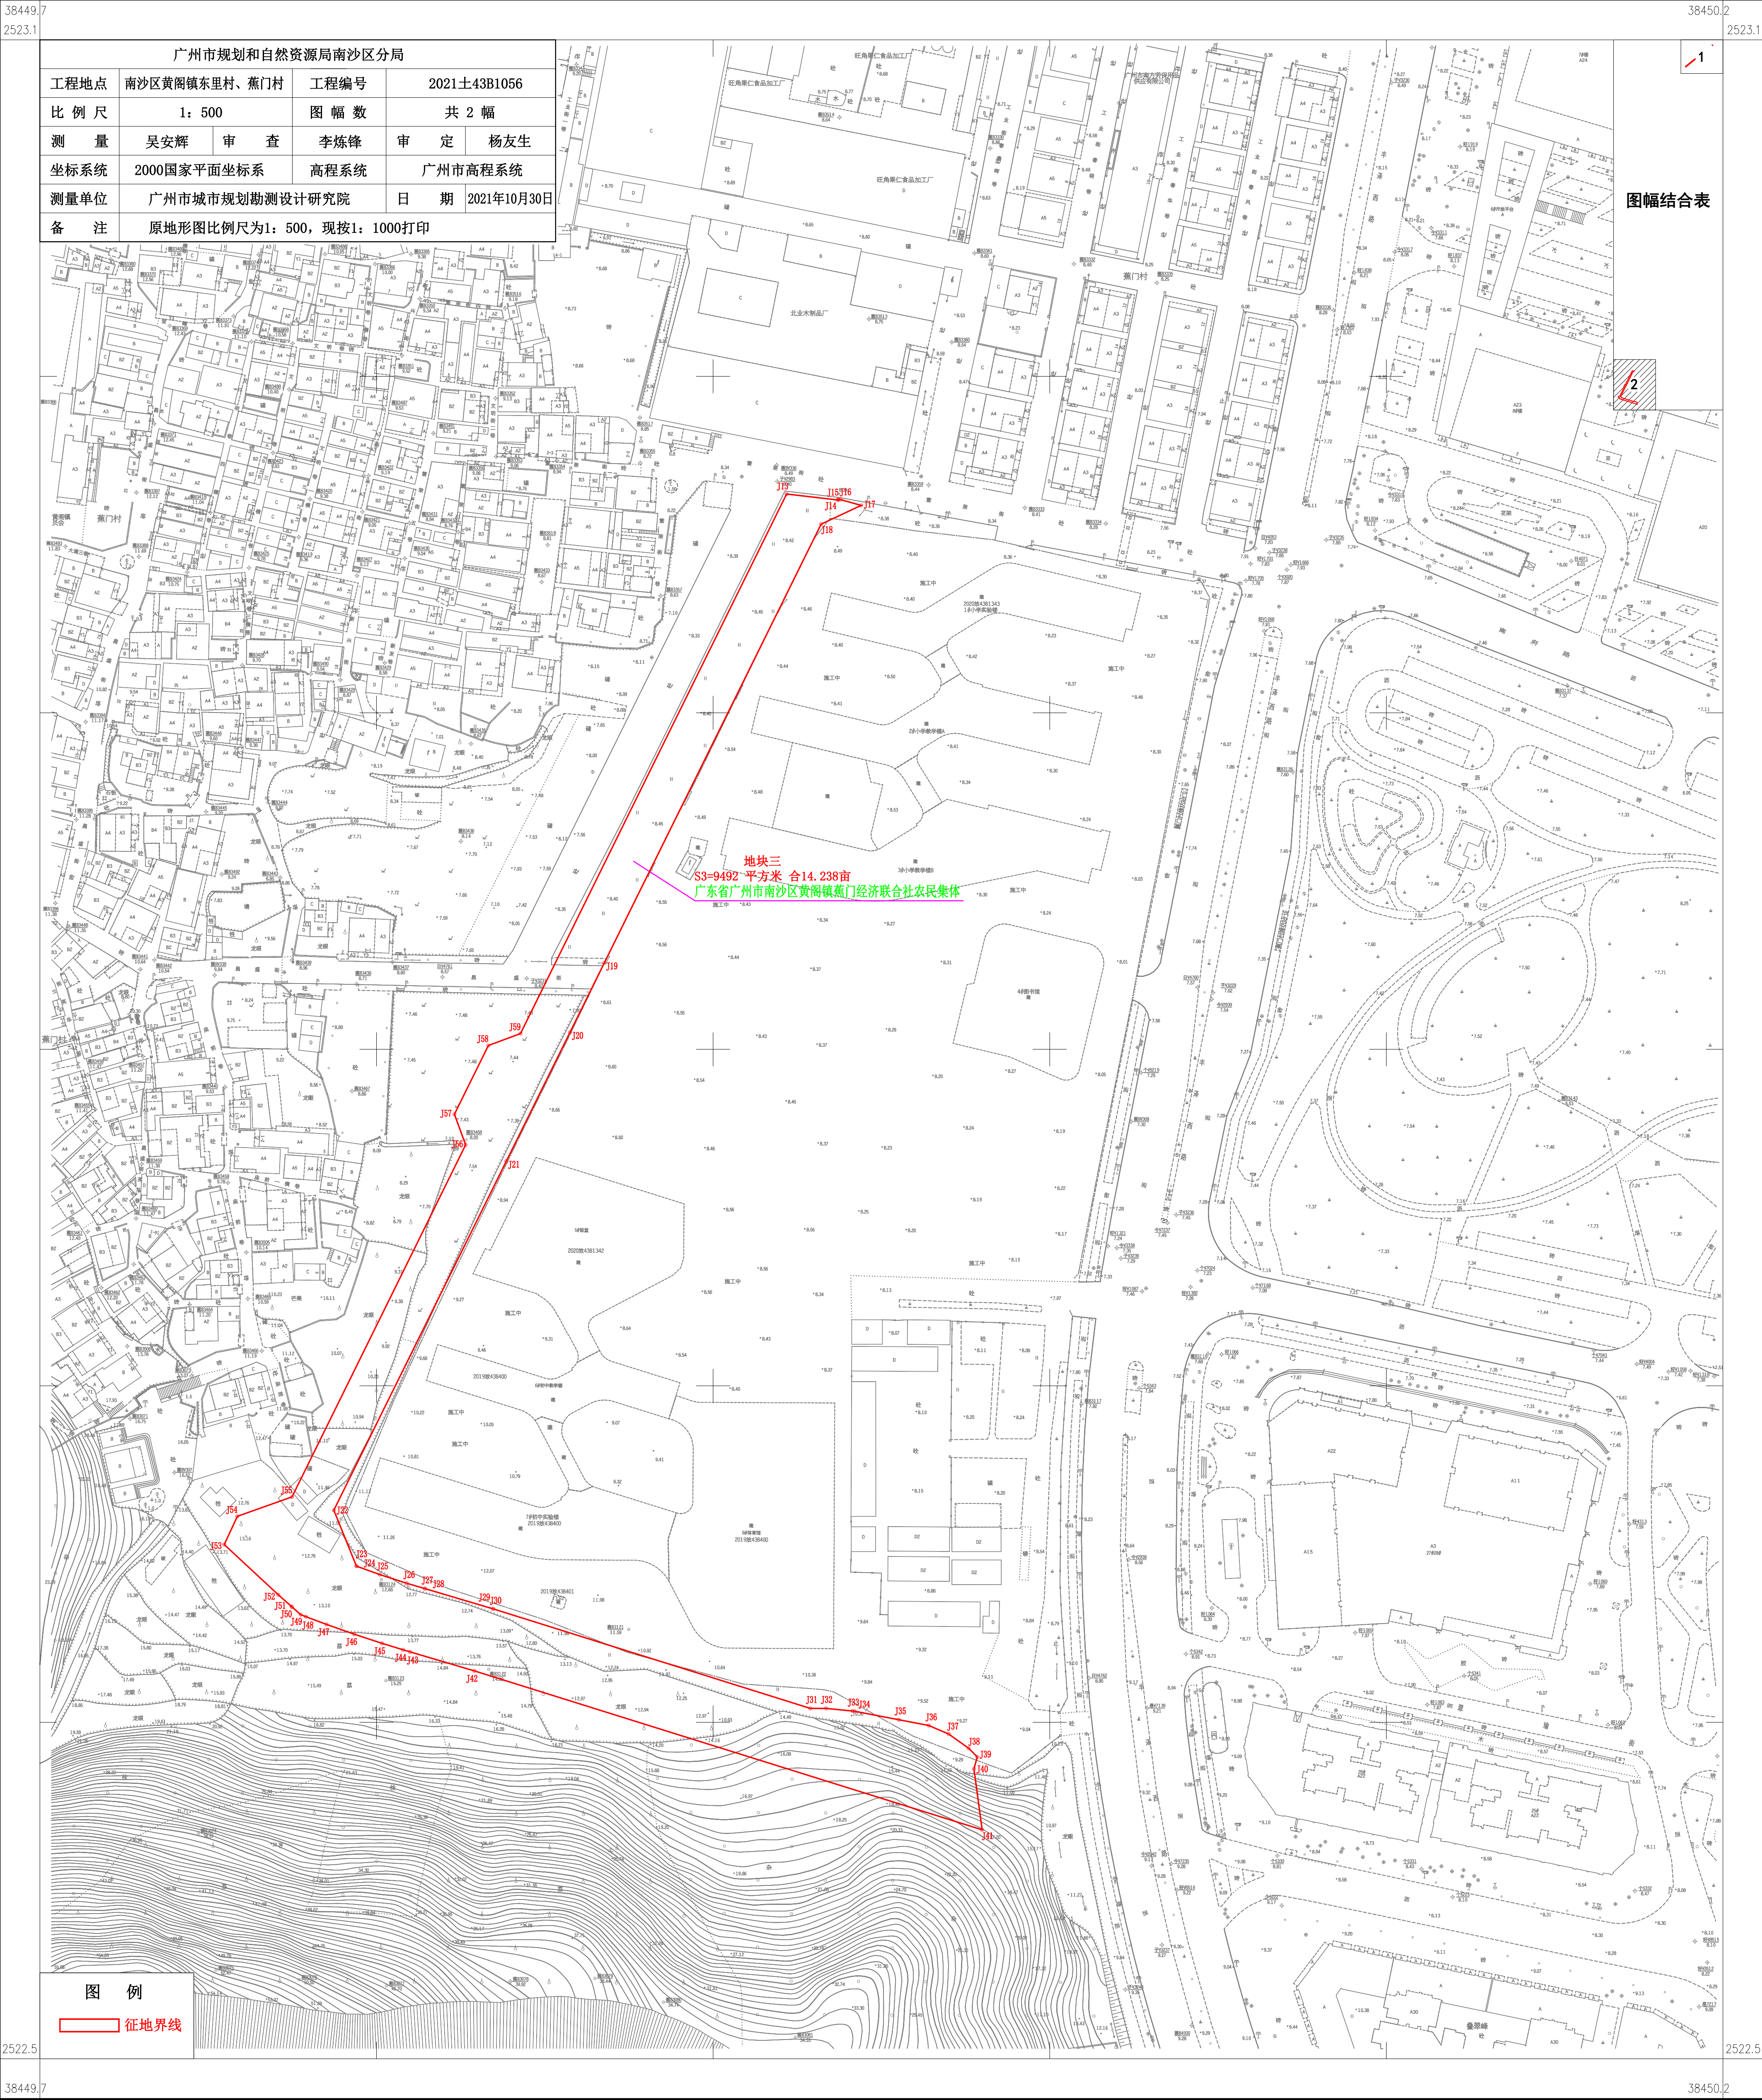

2012年9月数字化测图

2020年11月修测

打印比例尺 1:1000

广州市城市规划勘测设计研究院