


2019年12月数字化测图
2000国家大地坐标系
广州市高程系统
DBJ440100/T 230-2015年版图式

广州市番禺区土地开发中心权属调查图
石基镇SQ17G-01海涌路东侧地块(B地块)
2538.70-38443.55

工 程 编 号:2019土42A131
用地方案号:2019KJ01130078

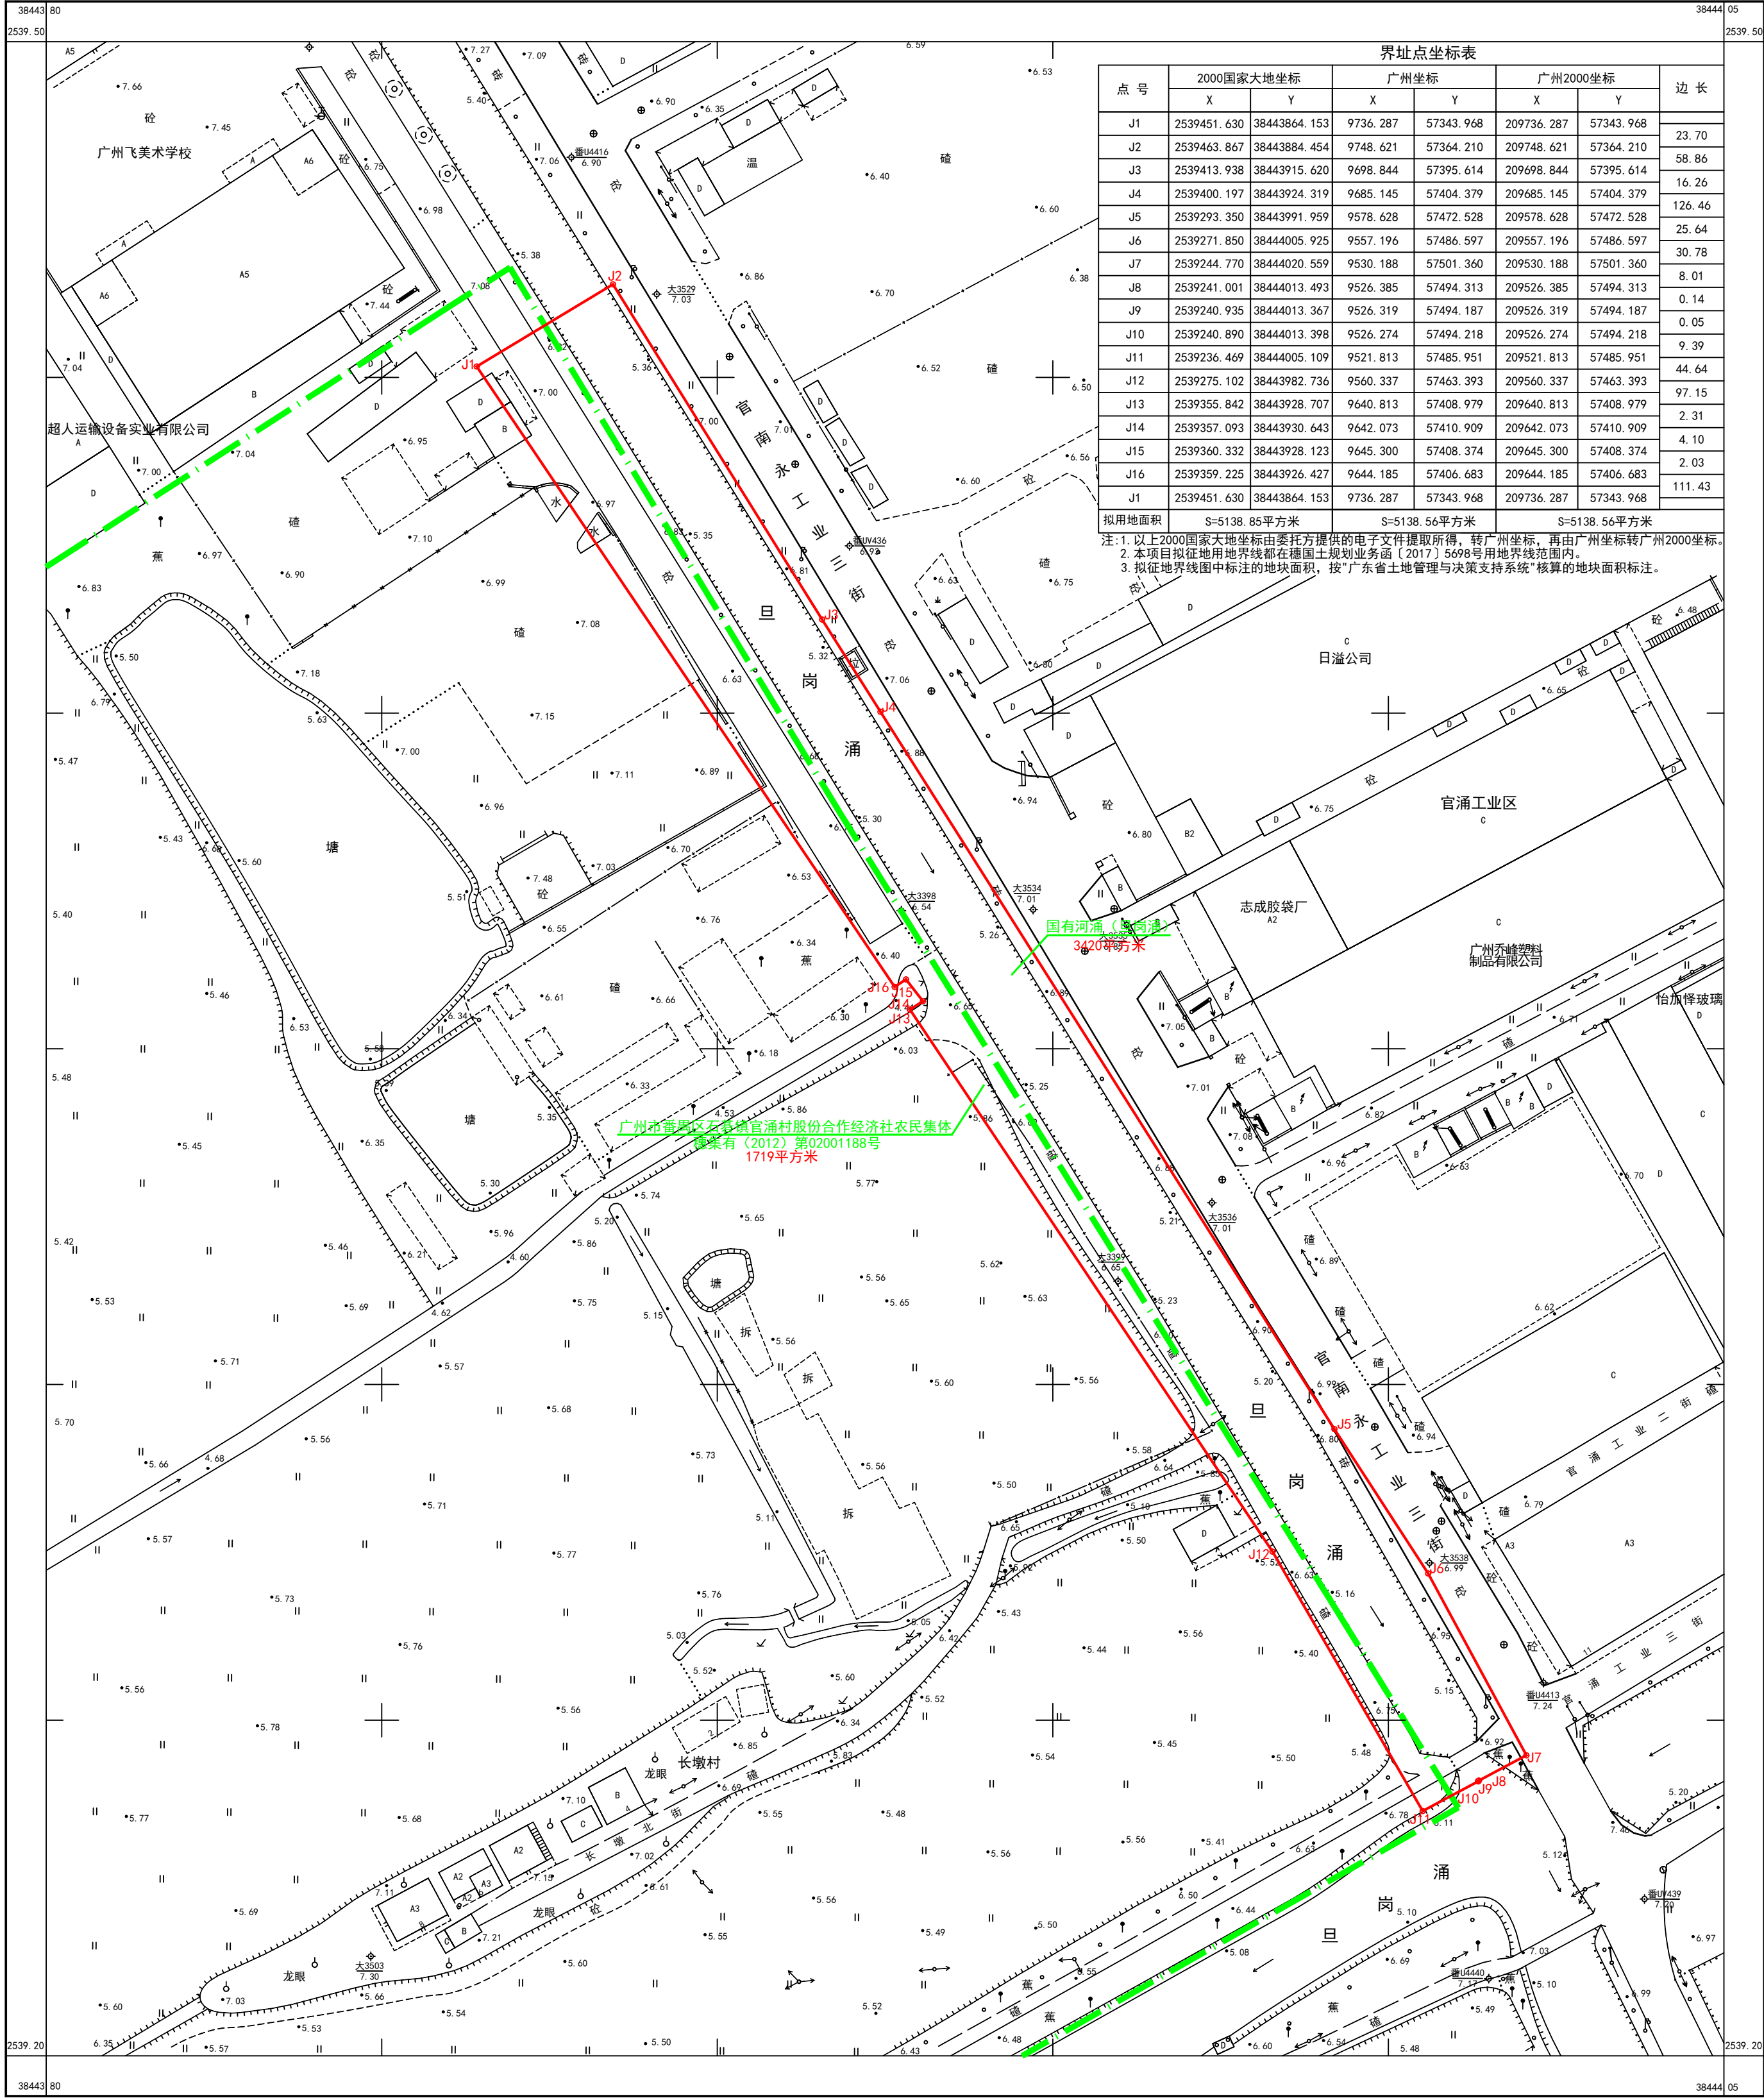

点 号	2000国家大地坐标		广州坐标		广州2000坐标		边 长
	X	Y	X	Y	X	Y	
J1	2539451.630	38443864.153	9736.287	57343.968	209736.287	57343.968	23.70
J2	2539463.867	38443884.454	9748.621	57364.210	209748.621	57364.210	58.86
J3	2539413.938	38443915.620	9698.844	57395.614	209698.844	57395.614	16.26
J4	2539400.197	38443924.319	9685.145	57404.379	209685.145	57404.379	126.46
J5	2539293.350	38443991.959	9578.628	57472.528	209578.628	57472.528	25.64
J6	2539271.850	38444005.925	9557.196	57486.597	209557.196	57486.597	30.78
J7	2539244.770	38444020.559	9530.188	57501.360	209530.188	57501.360	8.01
J8	2539241.001	38444013.493	9526.385	57494.313	209526.385	57494.313	0.14
J9	2539240.935	38444013.367	9526.319	57494.187	209526.319	57494.187	0.05
J10	2539240.890	38444013.398	9526.274	57494.218	209526.274	57494.218	9.39
J11	2539236.469	38444005.109	9521.813	57485.951	209521.813	57485.951	44.64
J12	2539275.102	38443982.736	9560.337	57463.393	209560.337	57463.393	97.15
J13	2539355.842	38443928.707	9640.813	57408.979	209640.813	57408.979	2.31
J14	2539357.093	38443930.643	9642.073	57410.909	209642.073	57410.909	4.10
J15	2539360.332	38443928.123	9645.300	57408.374	209645.300	57408.374	2.03
J16	2539359.225	38443926.427	9644.185	57406.683	209644.185	57406.683	111.43
J1	2539451.630	38443864.153	9736.287	57343.968	209736.287	57343.968	
拟用地面积	S=5138.85平方米		S=5138.56平方米		S=5138.56平方米		

注:1.以上2000国家大地坐标由委托方提供的电子文件提取所得,转广州坐标,再由广州坐标转广州2000坐标。
2.本项目拟征用地界线都在穗国土规划业务函(2017)5698号用地界线范围内。
3.拟征地界线图中标注的地块面积,按“广东省土地管理决策支持系统”核算的地块面积标注。

审核单位:广州市城市多维信息勘测技术有限公司

绘图日期:2019年12月9日
审核日期:2019年12月10日

1:500

生产单位绘图员:陈才波
审核单位初审员:杜玉珍
生产单位检查员:熊 辉
审核单位复审员:李小燕