


2023年7月数字化测图。
2000国家大地坐标系。
广州高程，等高距1米。
DB4401/T 166-2022年版图式。

广州市番禺区交通运输局用地权属调查图-1
南大干线（新化快速路至莲花大道段）-沙路涌、三涌
2550.1-38443.0

编号：202362212978
用地方案号：13104020230001

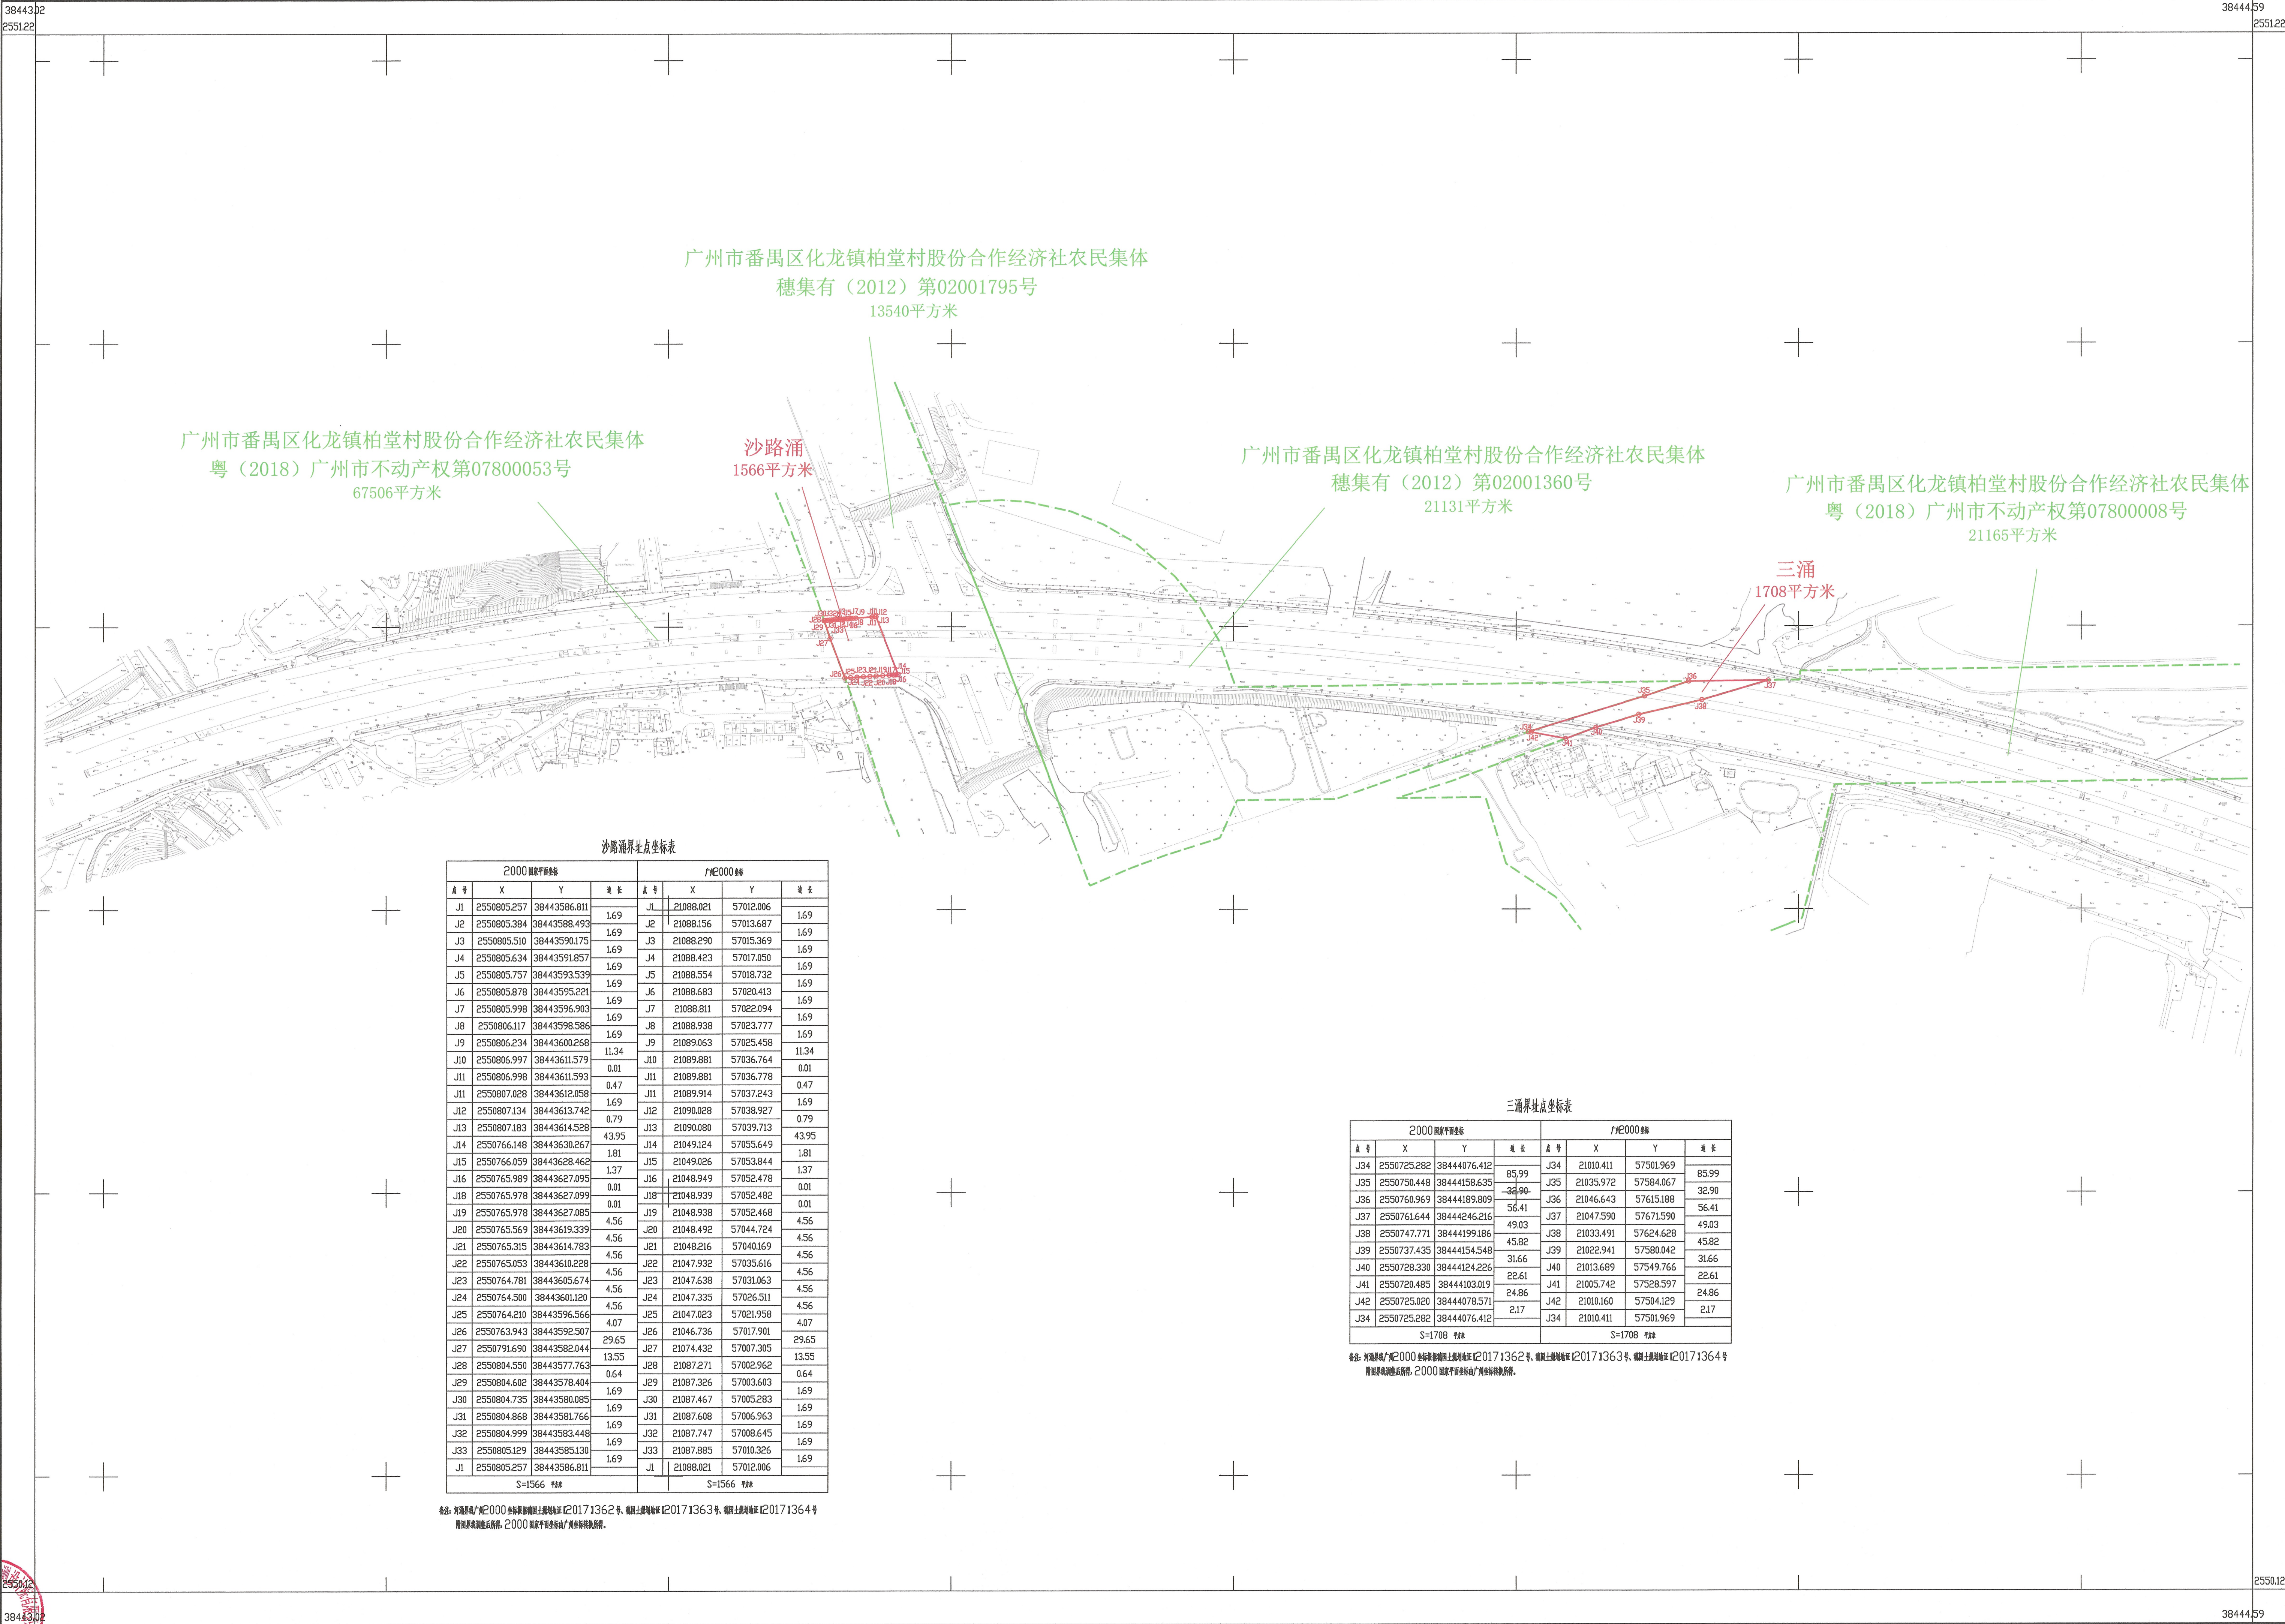

广州市番禺区化龙镇柏堂村股份合作经济社农民集体
穗集有（2012）第02001795号
13540平方米

广州市番禺区化龙镇柏堂村股份合作经济社农民集体
粤（2018）广州市不动产权第07800053号
67506平方米

沙路涌
1566平方米

广州市番禺区化龙镇柏堂村股份合作经济社农民集体
穗集有（2012）第02001360号
21131平方米

广州市番禺区化龙镇柏堂村股份合作经济社农民集体
粤（2018）广州市不动产权第07800008号
21165平方米

三涌
1708平方米

沙路涌界址点坐标表

点号	X	Y	边长	点号	X	Y	边长
J1	2550805.257	38443586.811	1.69	J1	21088.021	57012.006	1.69
J2	2550805.384	38443588.493	1.69	J2	21088.156	57013.687	1.69
J3	2550805.510	38443590.175	1.69	J3	21088.290	57015.369	1.69
J4	2550805.634	38443591.857	1.69	J4	21088.423	57017.050	1.69
J5	2550805.757	38443593.539	1.69	J5	21088.554	57018.732	1.69
J6	2550805.878	38443595.221	1.69	J6	21088.683	57020.413	1.69
J7	2550805.998	38443596.903	1.69	J7	21088.811	57022.094	1.69
J8	2550806.117	38443598.586	1.69	J8	21088.938	57023.777	1.69
J9	2550806.234	38443600.268	1.69	J9	21089.063	57025.458	1.69
J10	2550806.997	38443611.579	11.34	J10	21089.881	57036.764	11.34
J11	2550806.998	38443611.593	0.01	J11	21089.881	57036.778	0.01
J12	2550807.028	38443612.058	0.47	J12	21089.914	57037.243	0.47
J13	2550807.134	38443613.742	1.69	J13	21090.028	57038.927	1.69
J14	2550807.183	38443614.528	0.79	J14	21090.080	57039.713	0.79
J15	2550766.148	38443630.267	43.95	J15	21049.124	57055.649	43.95
J16	2550766.059	38443628.462	1.81	J16	21049.026	57053.844	1.81
J17	2550765.989	38443627.095	1.37	J17	21048.949	57052.478	1.37
J18	2550765.978	38443627.099	0.01	J18	21048.939	57052.482	0.01
J19	2550765.978	38443627.085	0.01	J19	21048.938	57052.468	0.01
J20	2550765.569	38443619.339	4.56	J20	21048.492	57044.724	4.56
J21	2550765.315	38443614.783	4.56	J21	21048.216	57040.169	4.56
J22	2550765.053	38443610.288	4.56	J22	21047.932	57035.616	4.56
J23	2550764.781	38443605.674	4.56	J23	21047.638	57031.063	4.56
J24	2550764.508	38443601.120	4.56	J24	21047.335	57026.511	4.56
J25	2550764.210	38443596.566	4.07	J25	21047.023	57021.958	4.07
J26	2550763.943	38443592.507	29.65	J26	21046.736	57017.901	29.65
J27	2550791.690	38443582.044	13.55	J27	21074.432	57007.305	13.55
J28	2550804.550	38443577.763	0.64	J28	21087.271	57002.962	0.64
J29	2550804.602	38443578.404	1.69	J29	21087.326	57003.603	1.69
J30	2550804.735	38443580.085	1.69	J30	21087.467	57005.283	1.69
J31	2550804.868	38443581.766	1.69	J31	21087.608	57006.963	1.69
J32	2550804.999	38443583.448	1.69	J32	21087.747	57008.645	1.69
J33	2550805.129	38443585.130	1.69	J33	21087.885	57010.326	1.69
J1	2550805.257	38443586.811	1.69	J1	21088.021	57012.006	1.69


三涌界址点坐标表


点号	X	Y	边长	点号	X	Y	边长
J34	2550725.282	38444076.412	85.99	J34	21010.411	57501.969	85.99
J35	2550750.448	38444158.635	34.90	J35	21035.972	57584.067	34.90
J36	2550760.969	38444189.809	56.41	J36	21046.643	57615.188	56.41
J37	2550761.644	38444246.216	49.03	J37	21047.590	57671.590	49.03
J38	2550747.771	38444199.186	45.82	J38	21033.491	57624.628	45.82
J39	2550737.435	38444154.548	31.66	J39	21022.941	57580.042	31.66
J40	2550728.330	38444124.226	22.61	J40	21013.689	57549.766	22.61
J41	2550720.485	38444103.019	24.86	J41	21005.742	57528.597	24.86
J42	2550725.020	38444078.571	2.17	J42	21010.160	57504.129	2.17
J34	2550725.282	38444076.412		J34	21010.411	57501.969	


生产单位：广州市番禺城市规划勘测设计研究院有限公司




绘图日期：2023年8月2日

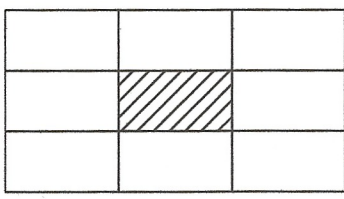


2023年7月数字化测图。
2000国家大地坐标系。
广州高程，等高距1米。
DB4401/T 166-2022年版图式。

广州市番禺区交通运输局用地权属调查图-2
南大干线（新化快速路至莲花大道段）-化龙涌
2549.1-38445.1

编号：202362212978
用地方案号：13104020230001

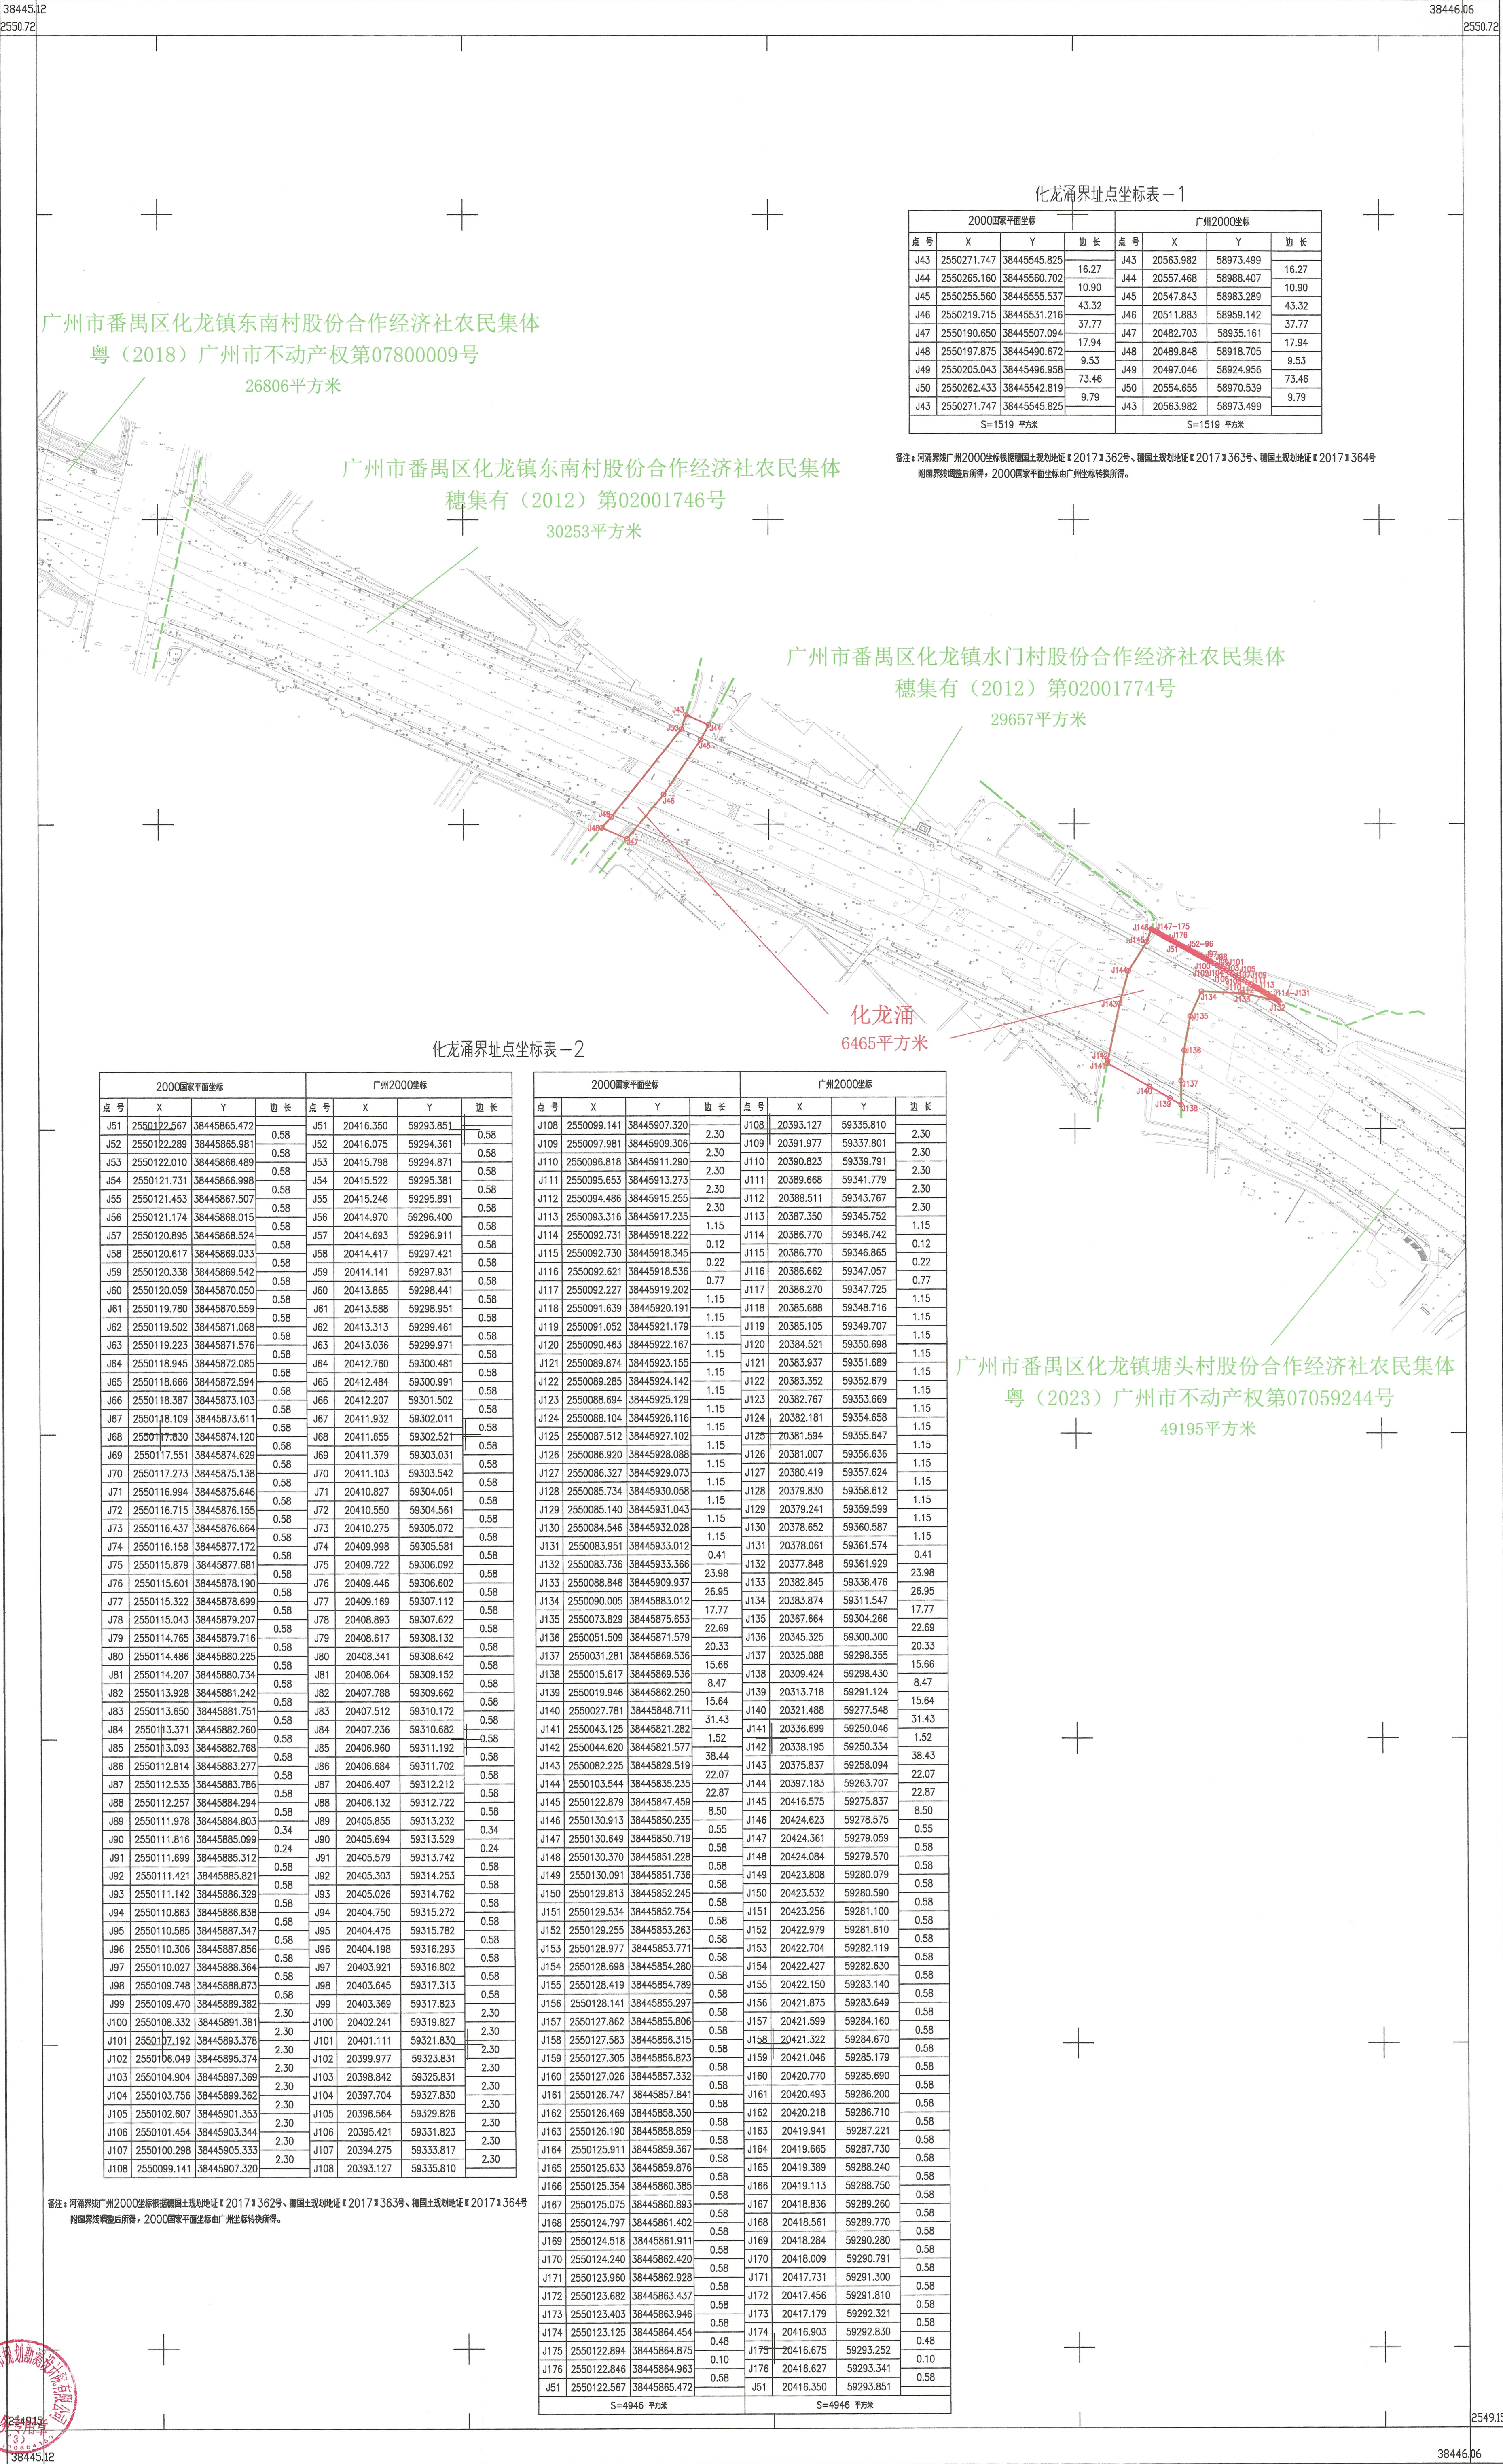


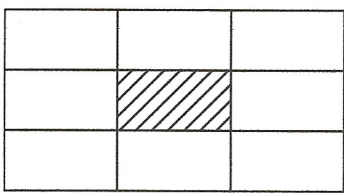

2023年7月数字化测图。
2000国家大地坐标系。
广州高程，等高距1米。
DB4401/T 166—2022年版图式。

广州市番禺区交通运输局用地权属调查图-3
南大干线（新化快速路至莲花大道段）-胜洲涌
2545.9-38447.6

编号：202362212978
用地方案号：13104020230001

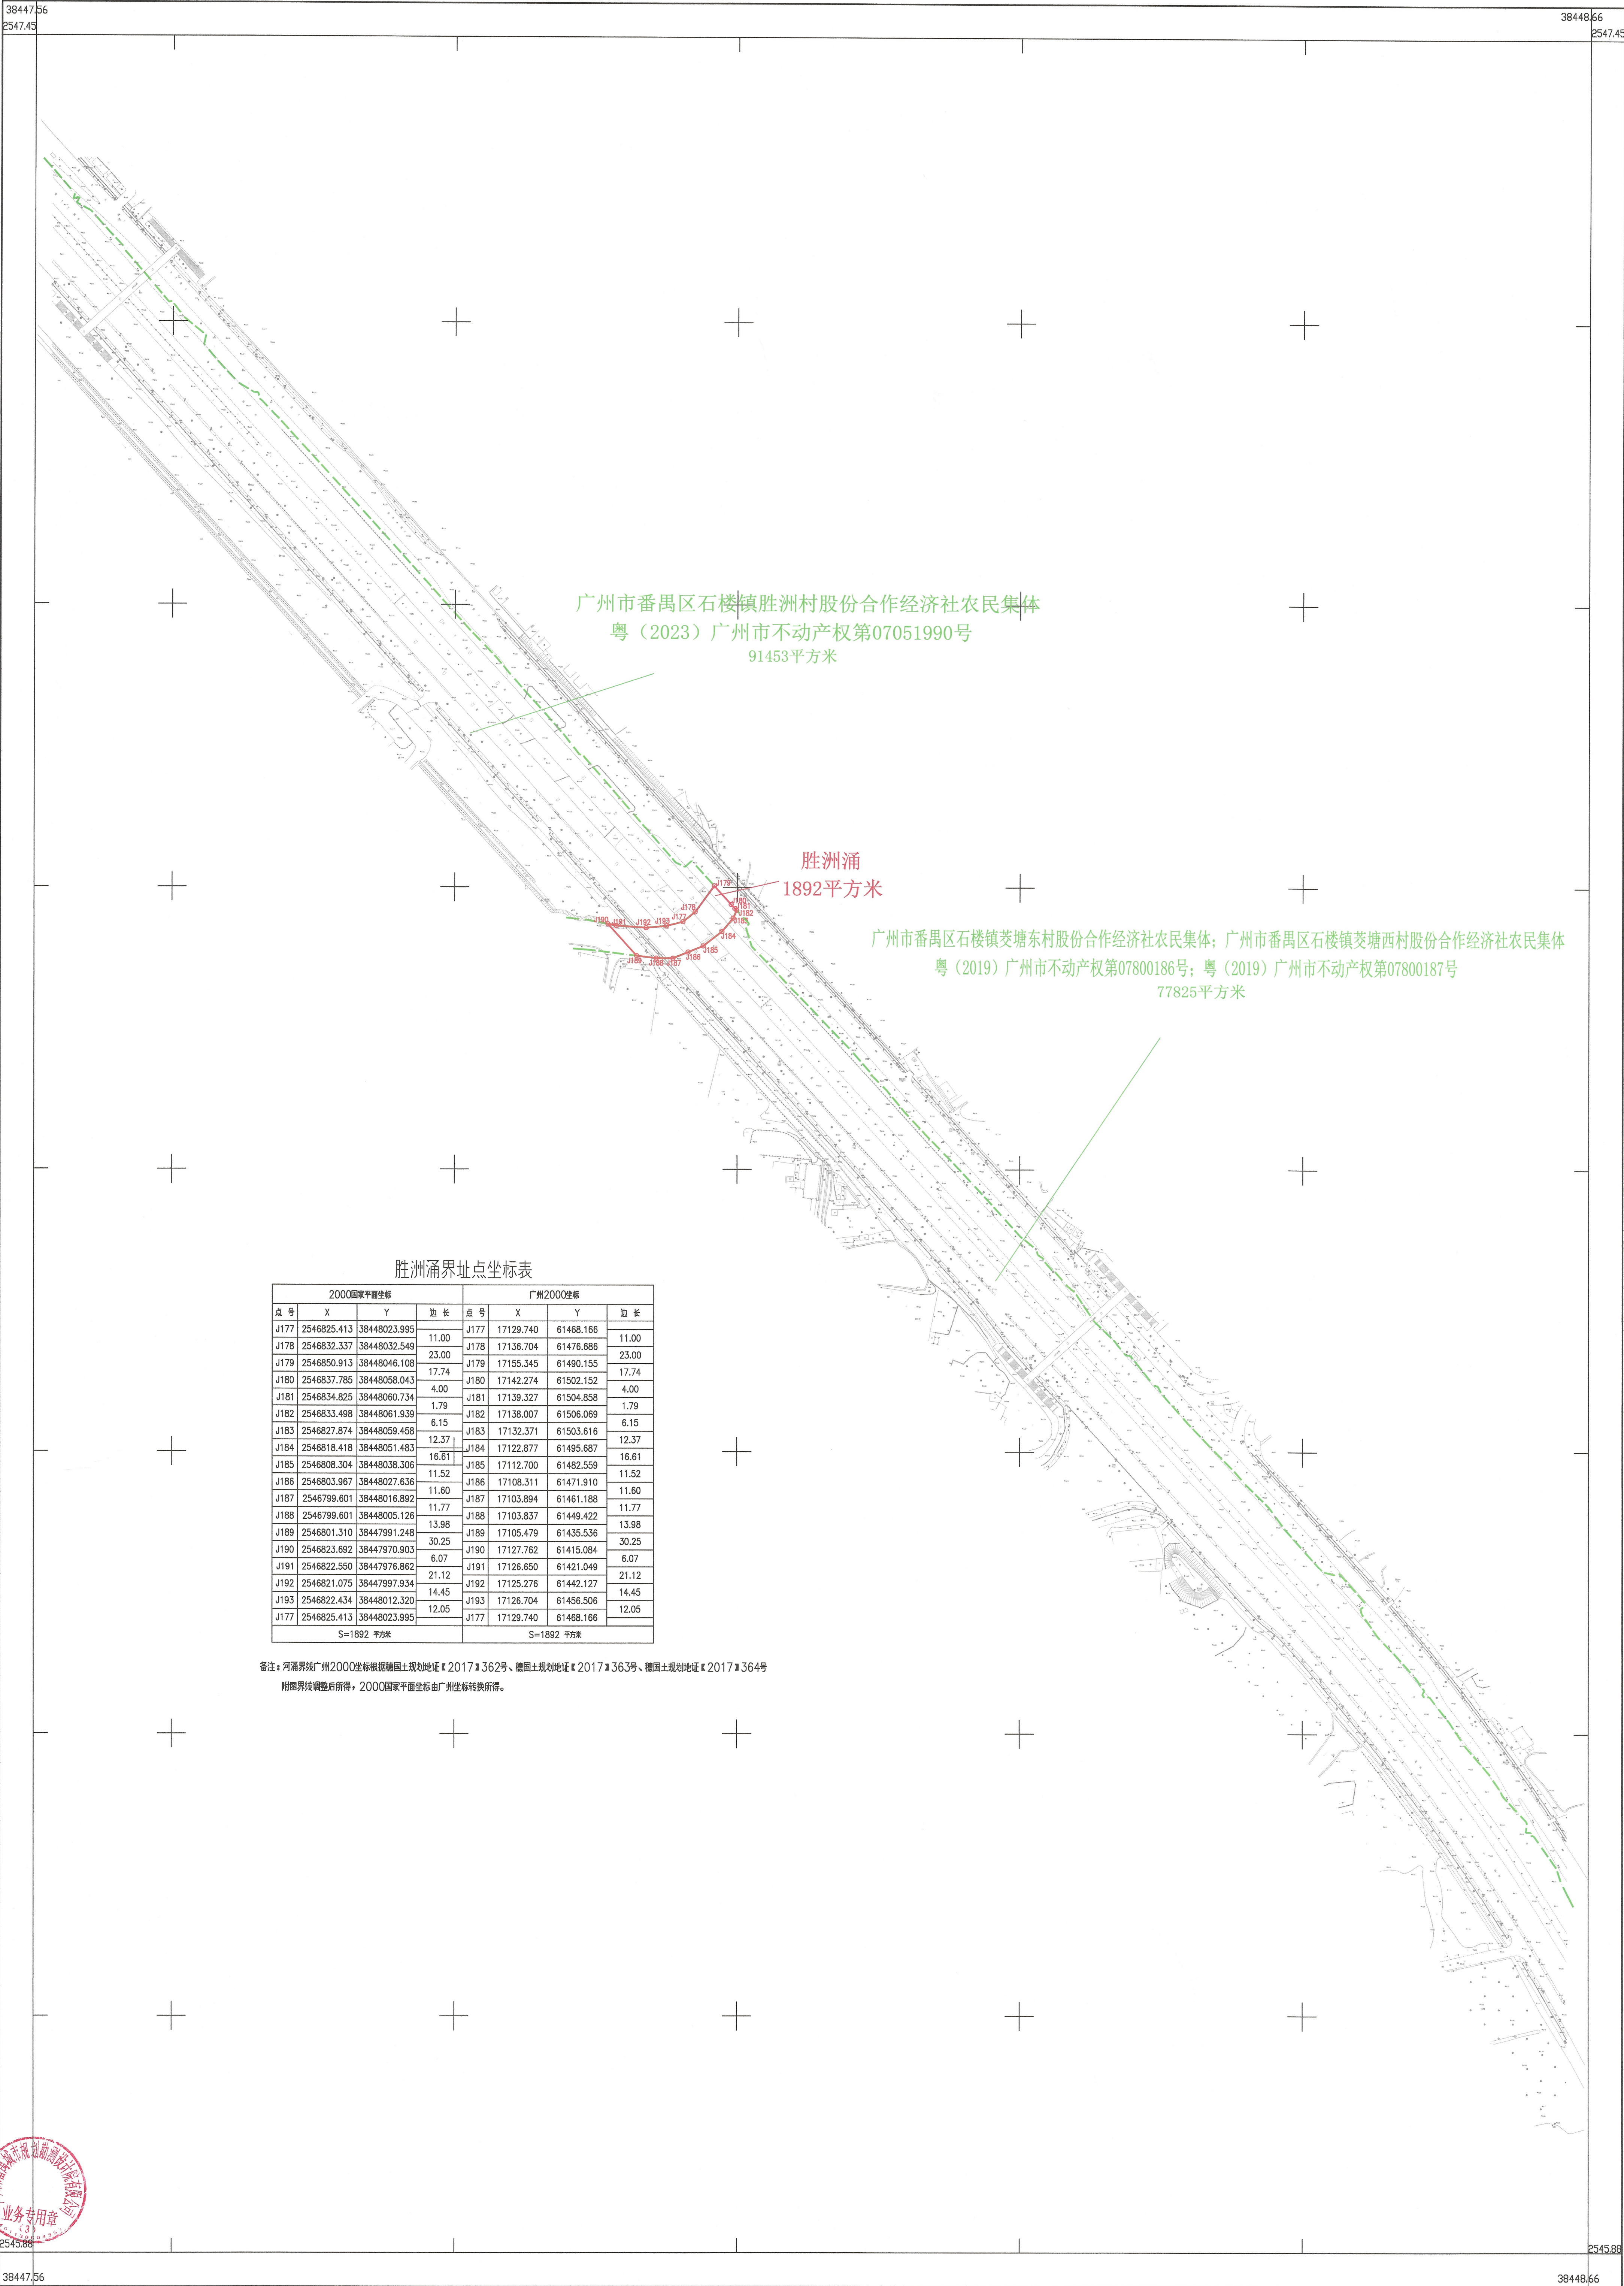

生产单位：广州市番禺城市规划设计院有限公司

