


征地补偿安置公告附图

D2114-05

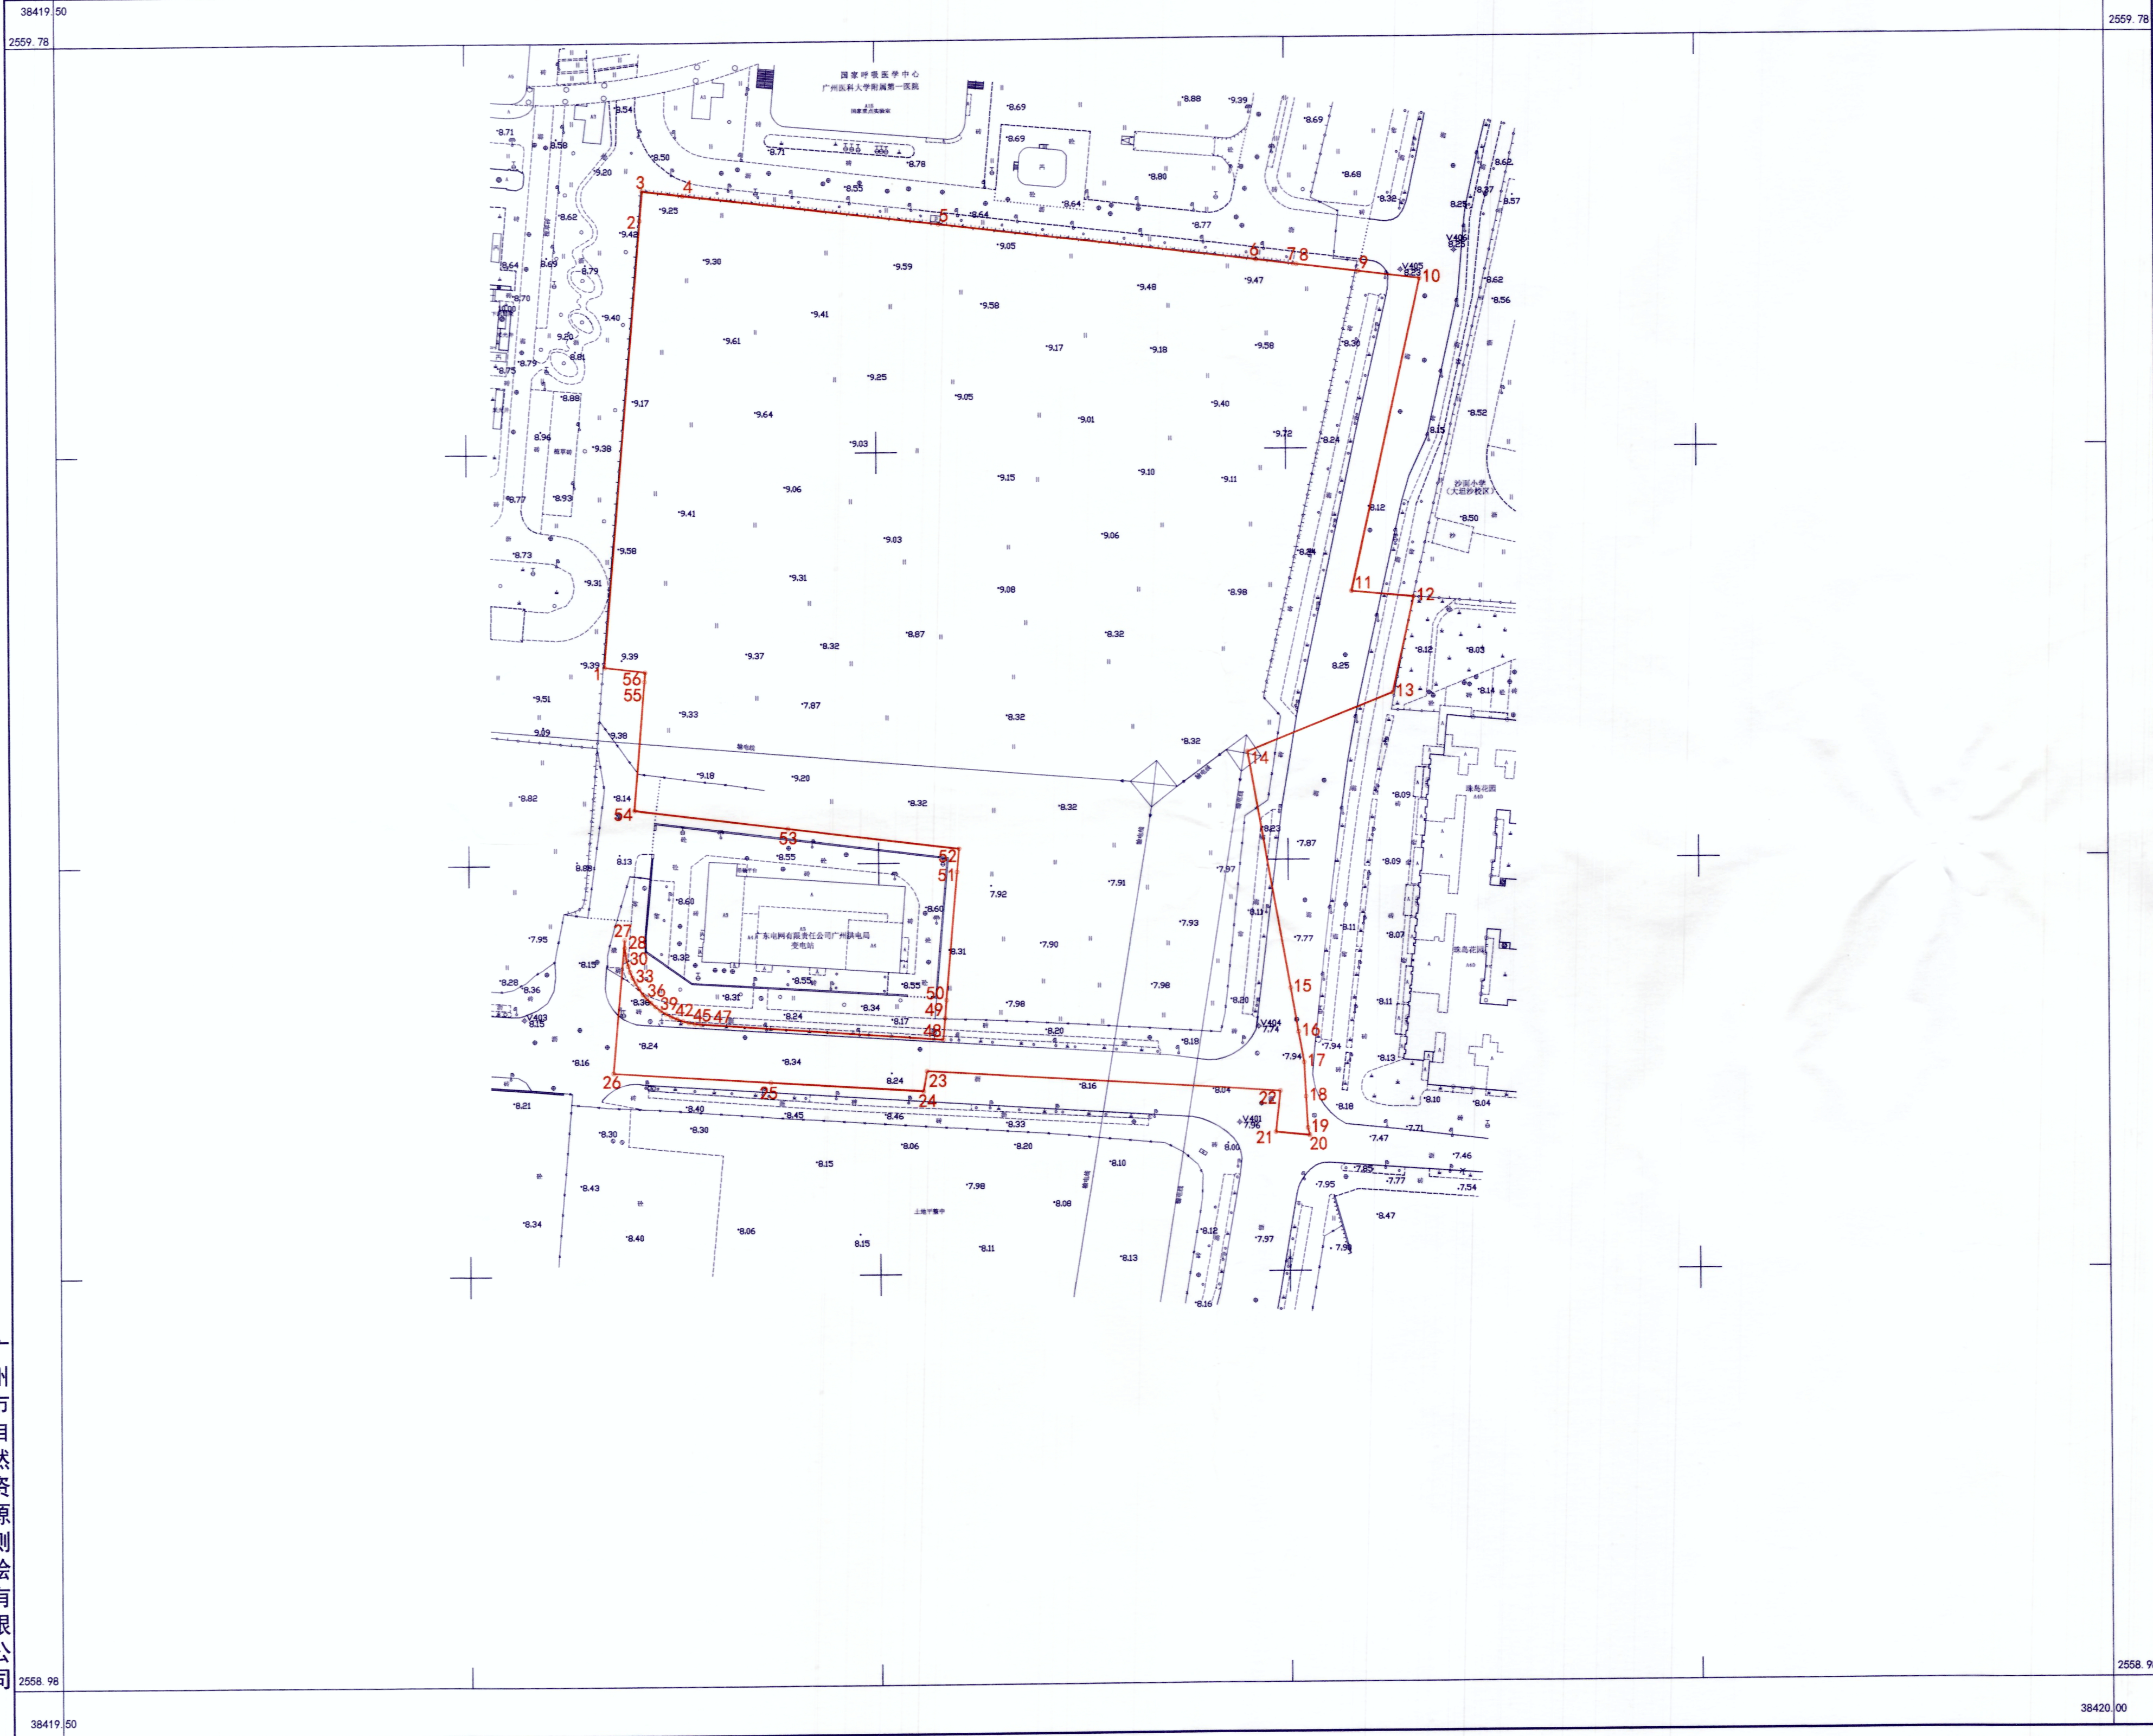

广州市自然资源测绘有限公司

2000国家大地坐标系

1:1000

绘图员:程忠民
检查员:李 阳

用地方案号:03013020230002
案 号:06CH88231031000006
红线总面积: 32382平方米
注:红线范围是根据穗规划资源预选〔2023〕197号文、我院测字:06CH88230621000014号案结合用地申请单位要求确定。

图例

	用地红线		代征道路用地
	代征城市绿化		代征河涌用地

审
核
意
见

测
量
单
位
盖
章

广州市自然资源测绘有限公司
业务专用章

广州市自然资源测绘有限公司
2023年10月31日