


征地预告附图
2552-38418-19(15)

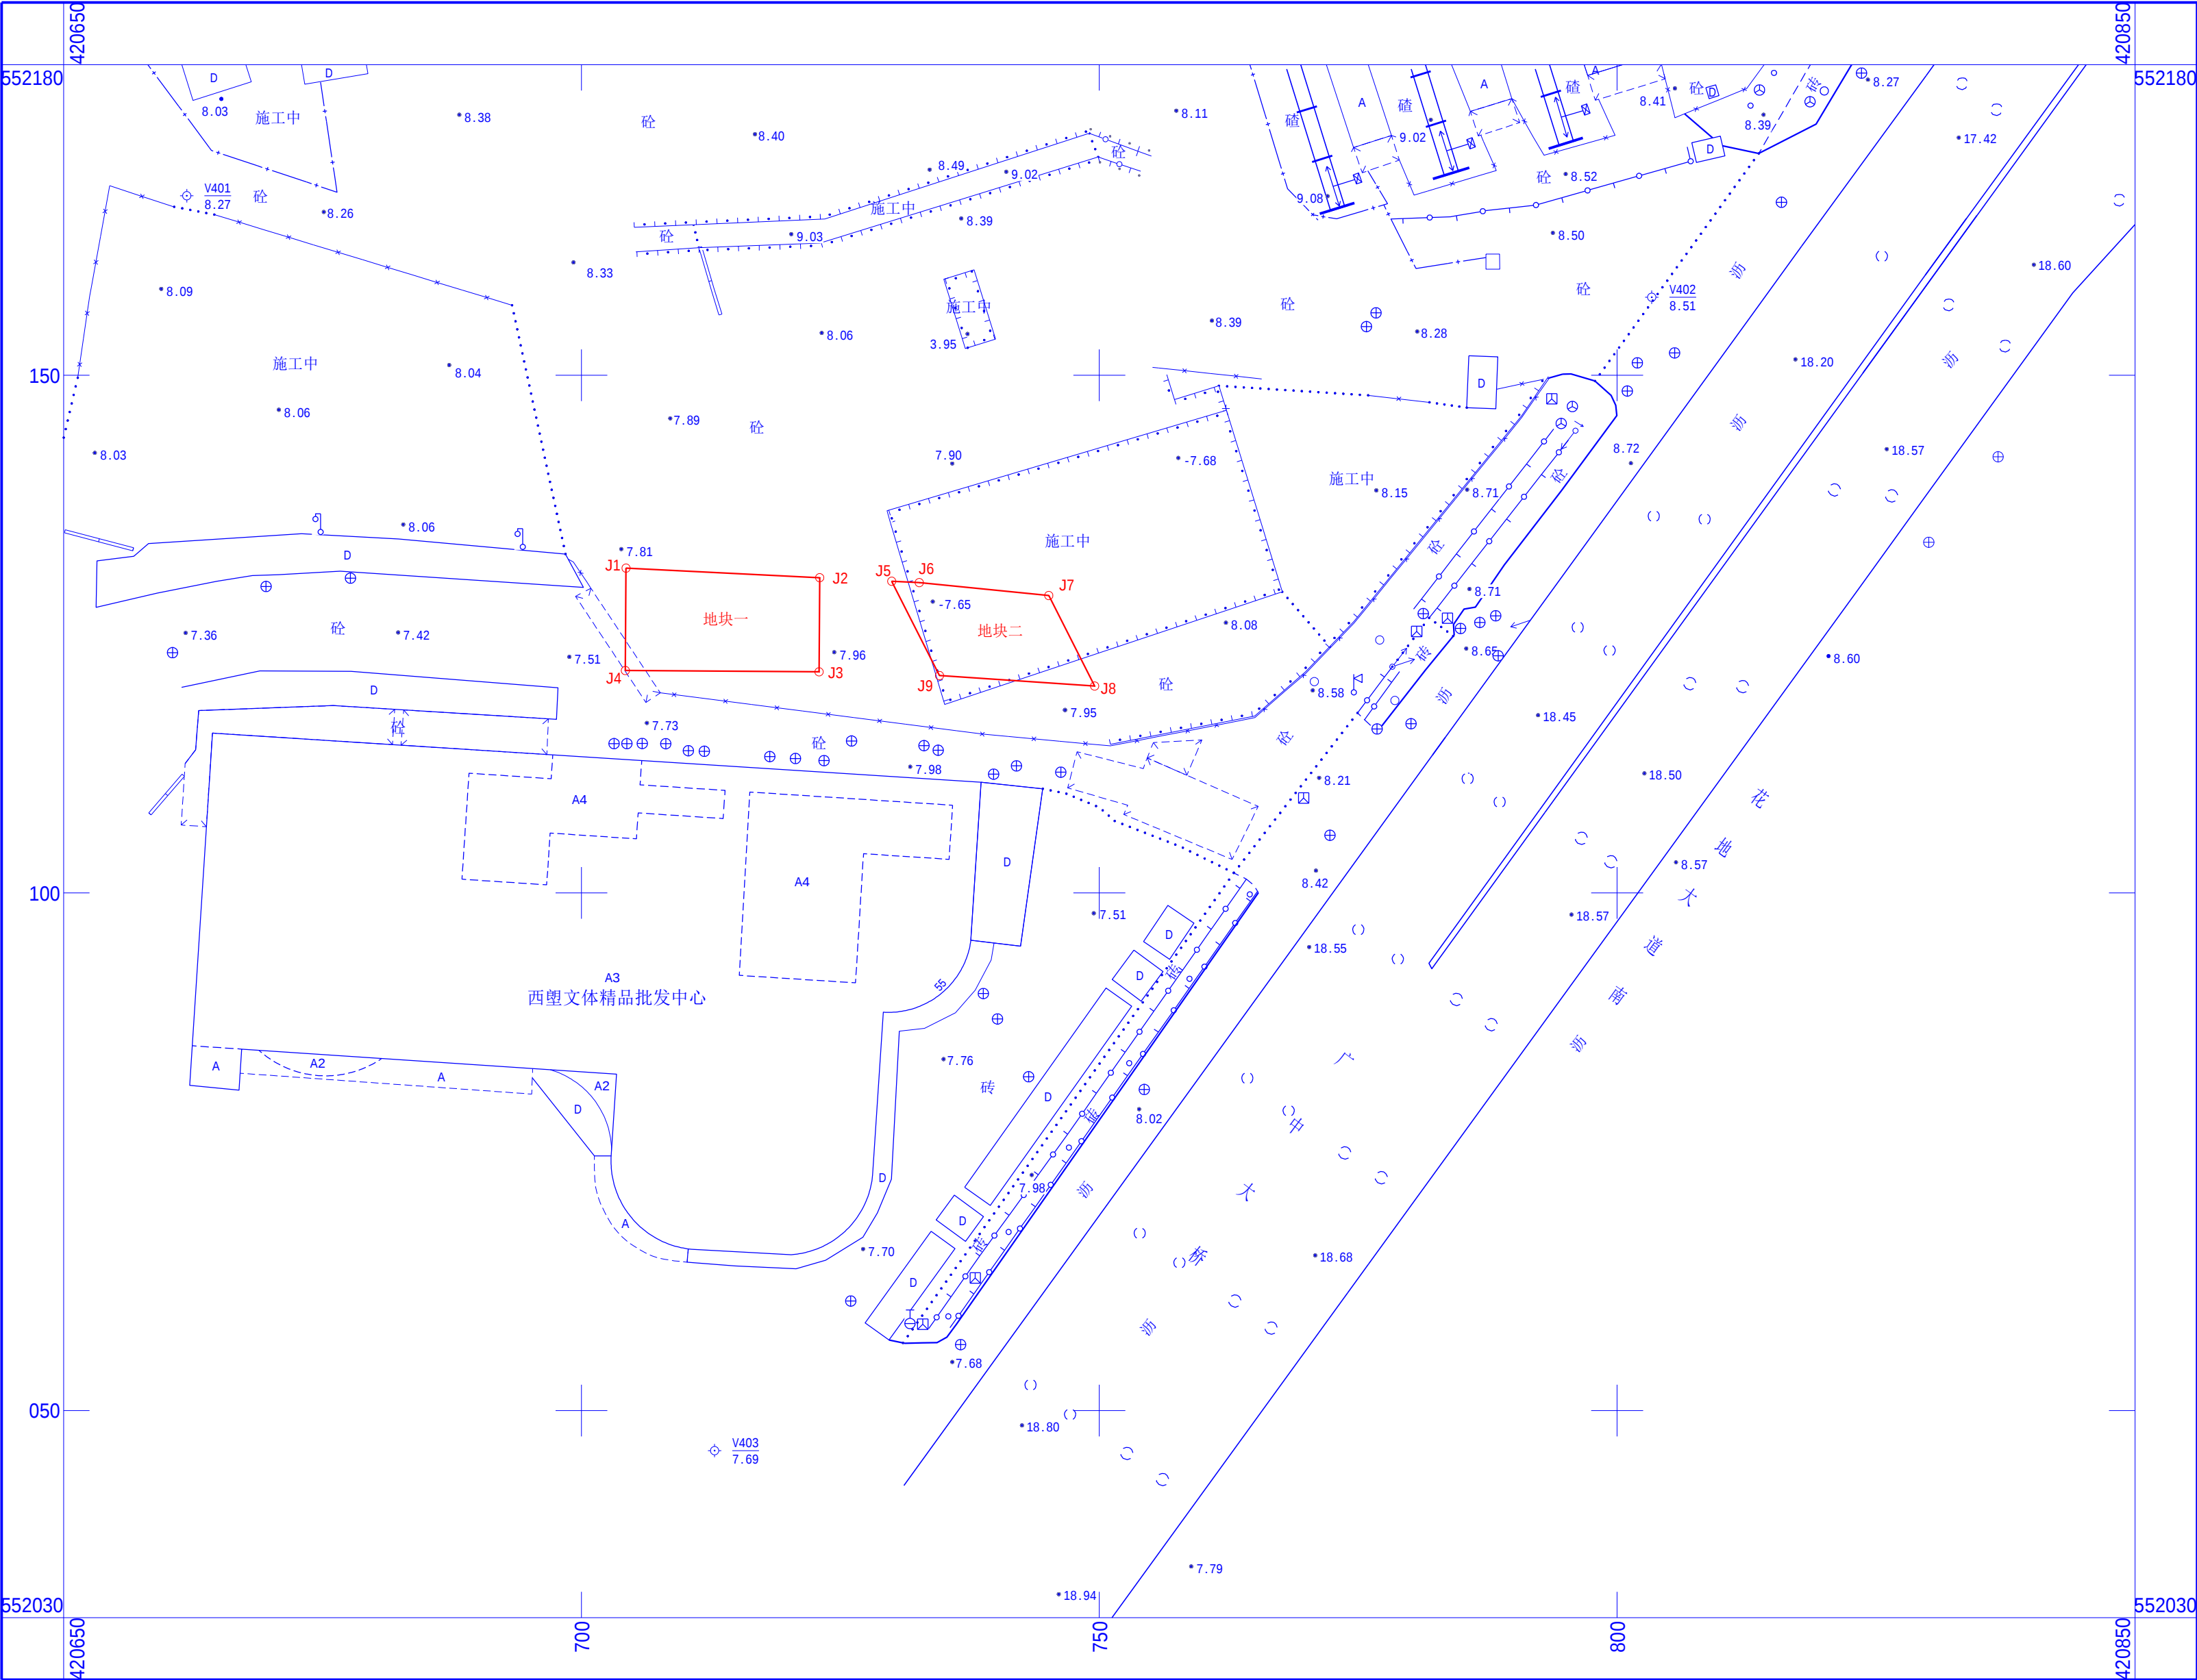

用地方案号：2024KJ1030190014
工程编号：2024土22A023-2

点号	广州2000坐标		2000国家平面坐标	
	X(m)	Y(m)	X(m)	Y(m)
J1	222303.675	34124.699	2552131.370	38420704.298
J2	222302.842	34143.398	2552130.447	38420722.995
J3	222293.748	34143.382	2552121.352	38420722.935
J4	222293.781	34124.682	2552121.475	38420704.234
地块一范围面积：178平方米(以2000国家平面坐标计算)				
J5	222302.531	34150.357	2552130.102	38420729.953
J6	222302.413	34153.015	2552129.971	38420732.610
J7	222301.221	34165.524	2552128.719	38420745.115
J8	222292.503	34169.993	2552119.979	38420749.542
J9	222293.443	34155.016	2552120.991	38420734.568

地块二范围面积：130平方米(以2000国家平面坐标计算)

红线总范围面积：308平方米(以2000国家平面坐标计算)

备注：

- 本宗地红线界址点根据委托方(广州地铁集团有限公司)提供的用地范围与粤（2019）广州市不动产第05800032的用地范围相交后,提取重叠部分用地广州2000坐标转2000国家平面坐标转绘。
- 本图采用2000国家平面坐标系统、广州市高程系统。
- 本图地形图数据抄自2024土22A014号工程。

图例

用地红线



土地坐落

广州市轨道交通二十二号线荔湾区段(西塍站)

测量员：

审核人：

日 期：2024年9月26日

1：500