


征地预告附图
2548-38422-5(10,11)

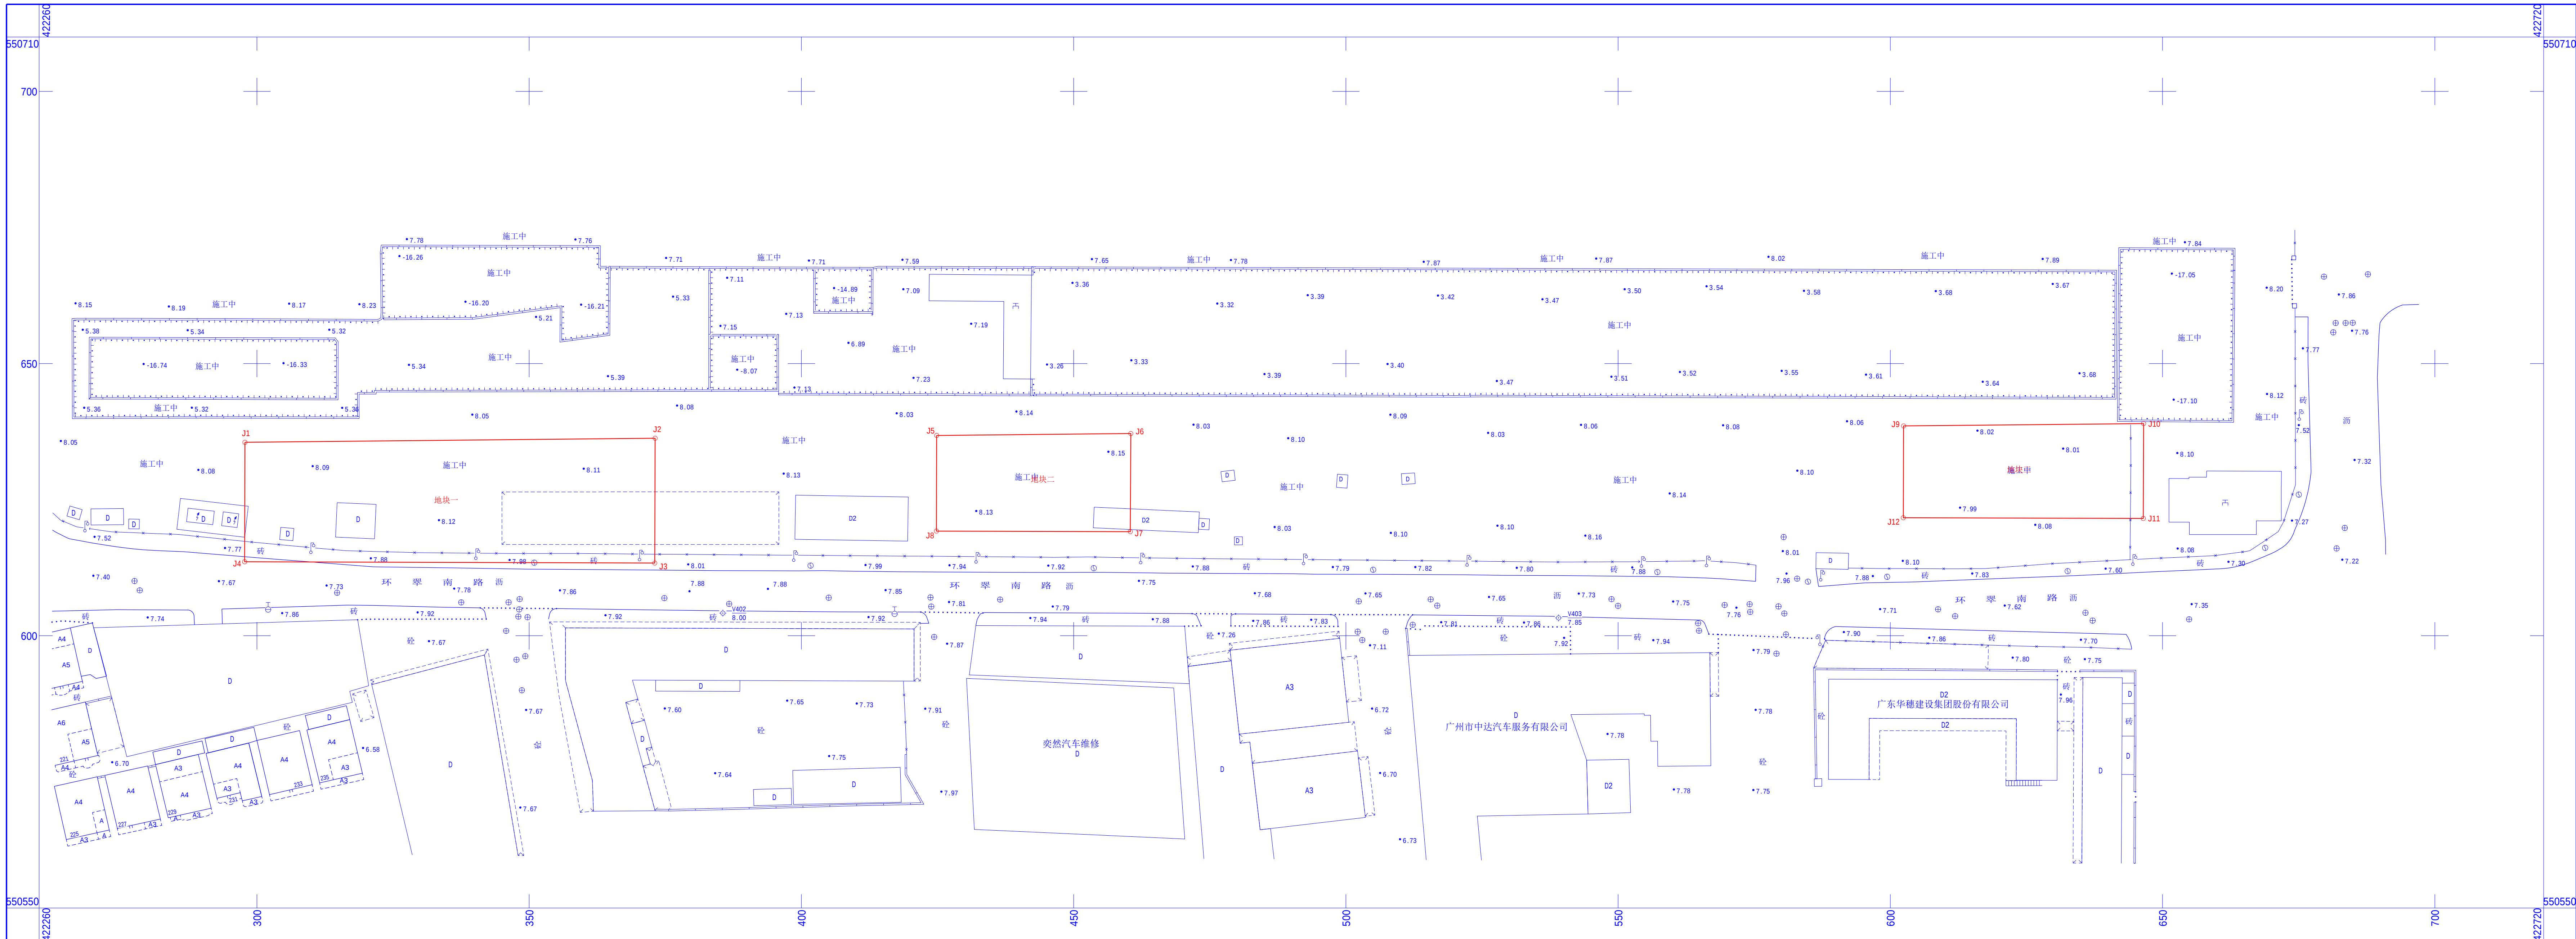

用地方案号：2023KJ1030140187
工程编号：2024土22A023-3

点号	广州2000年坐标		2000国家平面坐标	
	X(m)	Y(m)	X(m)	Y(m)
J1	220815.669	35725.269	2550635.546	38422297.796
J2	220816.775	35800.959	2550636.299	38422373.132
J3	220793.853	35800.636	2550613.365	38422373.062
J4	220793.717	35725.319	2550613.592	38422297.740
地块一范围面积: 1690 平方米 (以2000国家平面坐标计算)				
J5	220817.534	35852.306	2550636.698	38422424.850
J6	220818.058	35887.951	2550637.151	38422460.500
J7	220800.039	35887.944	2550619.130	38422460.410
J8	220799.975	35852.338	2550619.238	38422424.797
地块二范围面积: 634 平方米 (以2000国家平面坐标计算)				
J9	220820.141	36029.861	2550639.549	38422602.429
J10	220820.789	36073.946	2550638.985	38422646.520
J11	220803.357	36073.971	2550621.551	38422646.461
J12	220803.277	36029.892	2550621.684	38422602.378
地块三范围面积: 756 平方米 (以2000国家平面坐标计算)				
红线总范围面积: 3080 平方米 (以2000国家平面坐标计算)				

备注:

1. 本宗地红线界址点根据委托方(广州地铁集团有限公司)提供的用地范围与粤(2019)广州市不动产权第05800167的用地范围相交后,提取重叠部分用地广州2000坐标转2000国家平面坐标转绘。
2. 本图采用2000国家平面坐标系、广州市高程系统。
3. 本图地形图数据抄自2023-1-22B187号工程。

图例

用地红线		
土地坐落	广州市轨道交通二十二号线荔湾区段(南漵站)	

测量员:

审核人:

日期：2024年9月26日