征地预公告附图
2552-38418-18(1、2)

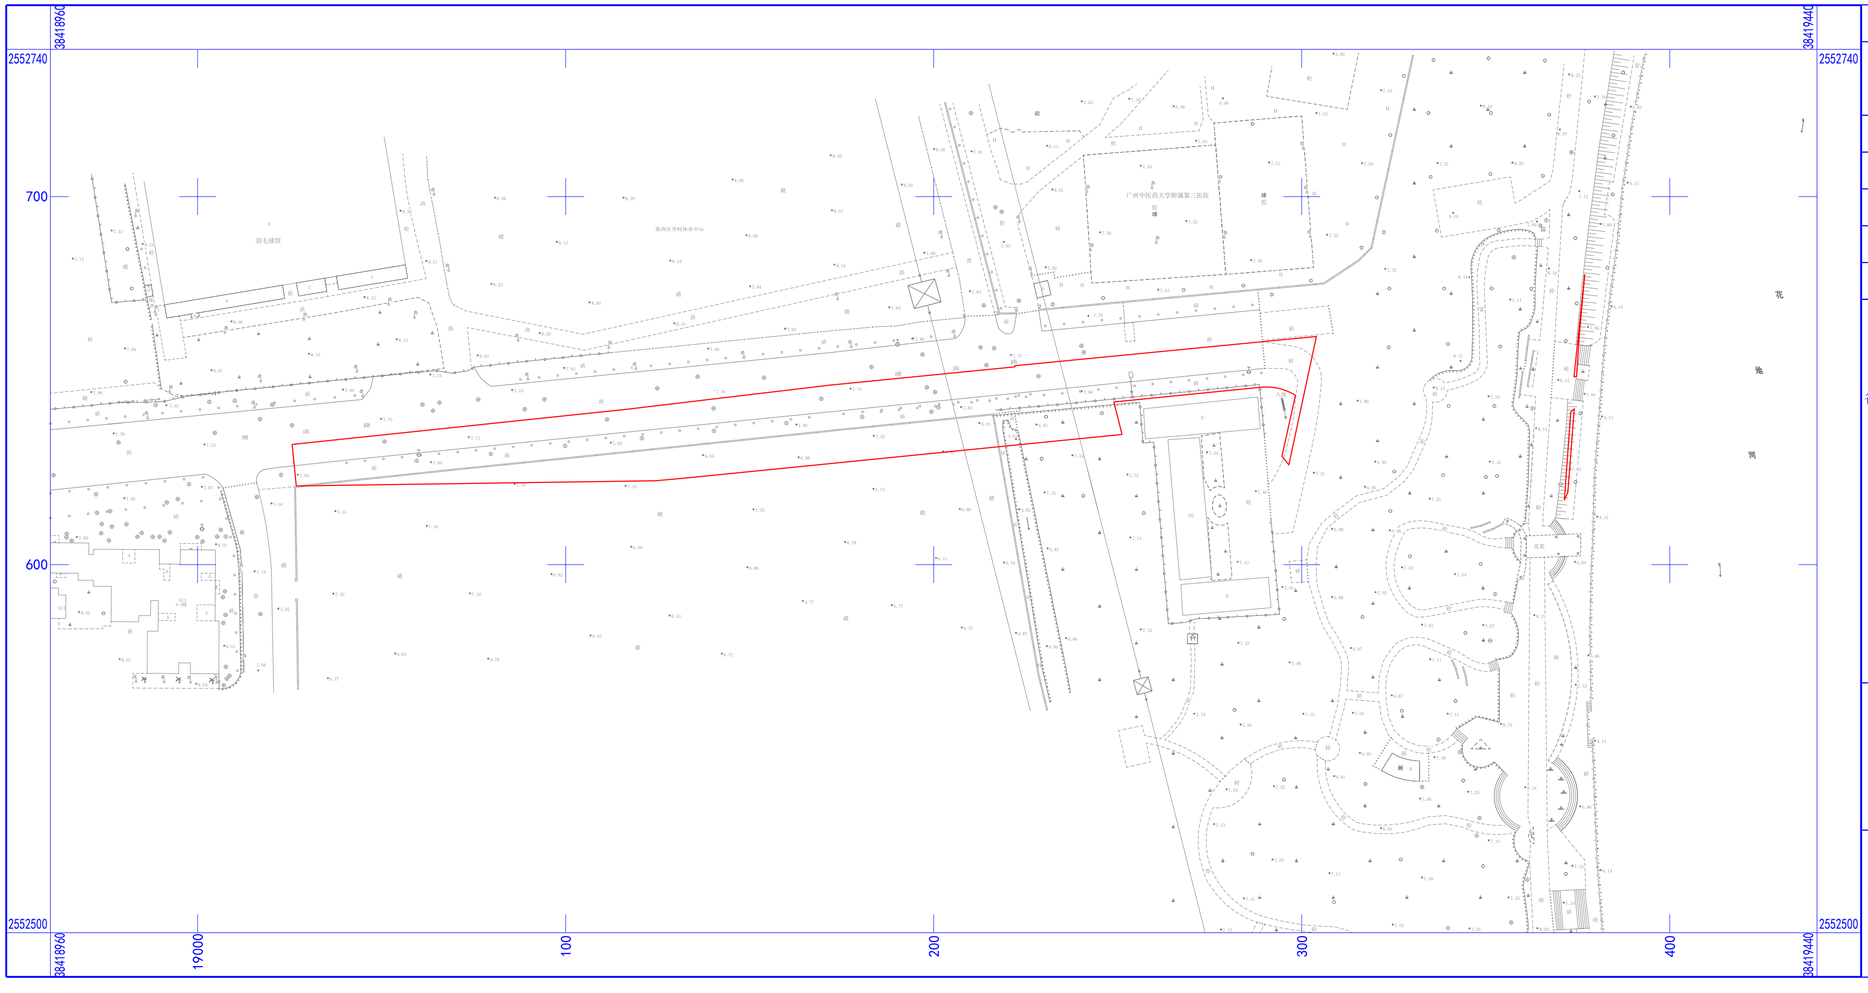

1：1000

工程编号：2025土83B023

红线范围面积：4952平方米
（以2000国家平面坐标计算）

图例

用地红线	
绿化用地	
道路用地	
河涌用地	

备注：

1.用地范围线根据委托方提供的范围线与粤（2015）广州市不动产权第05400014号重叠部分剔除穗国土建用字[1999]第482号、粤国土资（建）字[2011]519号、《关于申请办理花地河西侧污水干管工程菊树泵站项目选址与规划意见的复函》9968661用地后提取广州2000坐标转2000国家平面坐标转绘。

2.本图采用2000国家平面坐标系、广州市高程系统。

3.本工程地形图数据抄自2023土22B046号工程。

4.以上面积以2000国家平面坐标计算。

审批意见	
测量单位盖章	