征地补偿安置方案公告附图
2552-38418-2(13、14)、2552-38418-6(2)

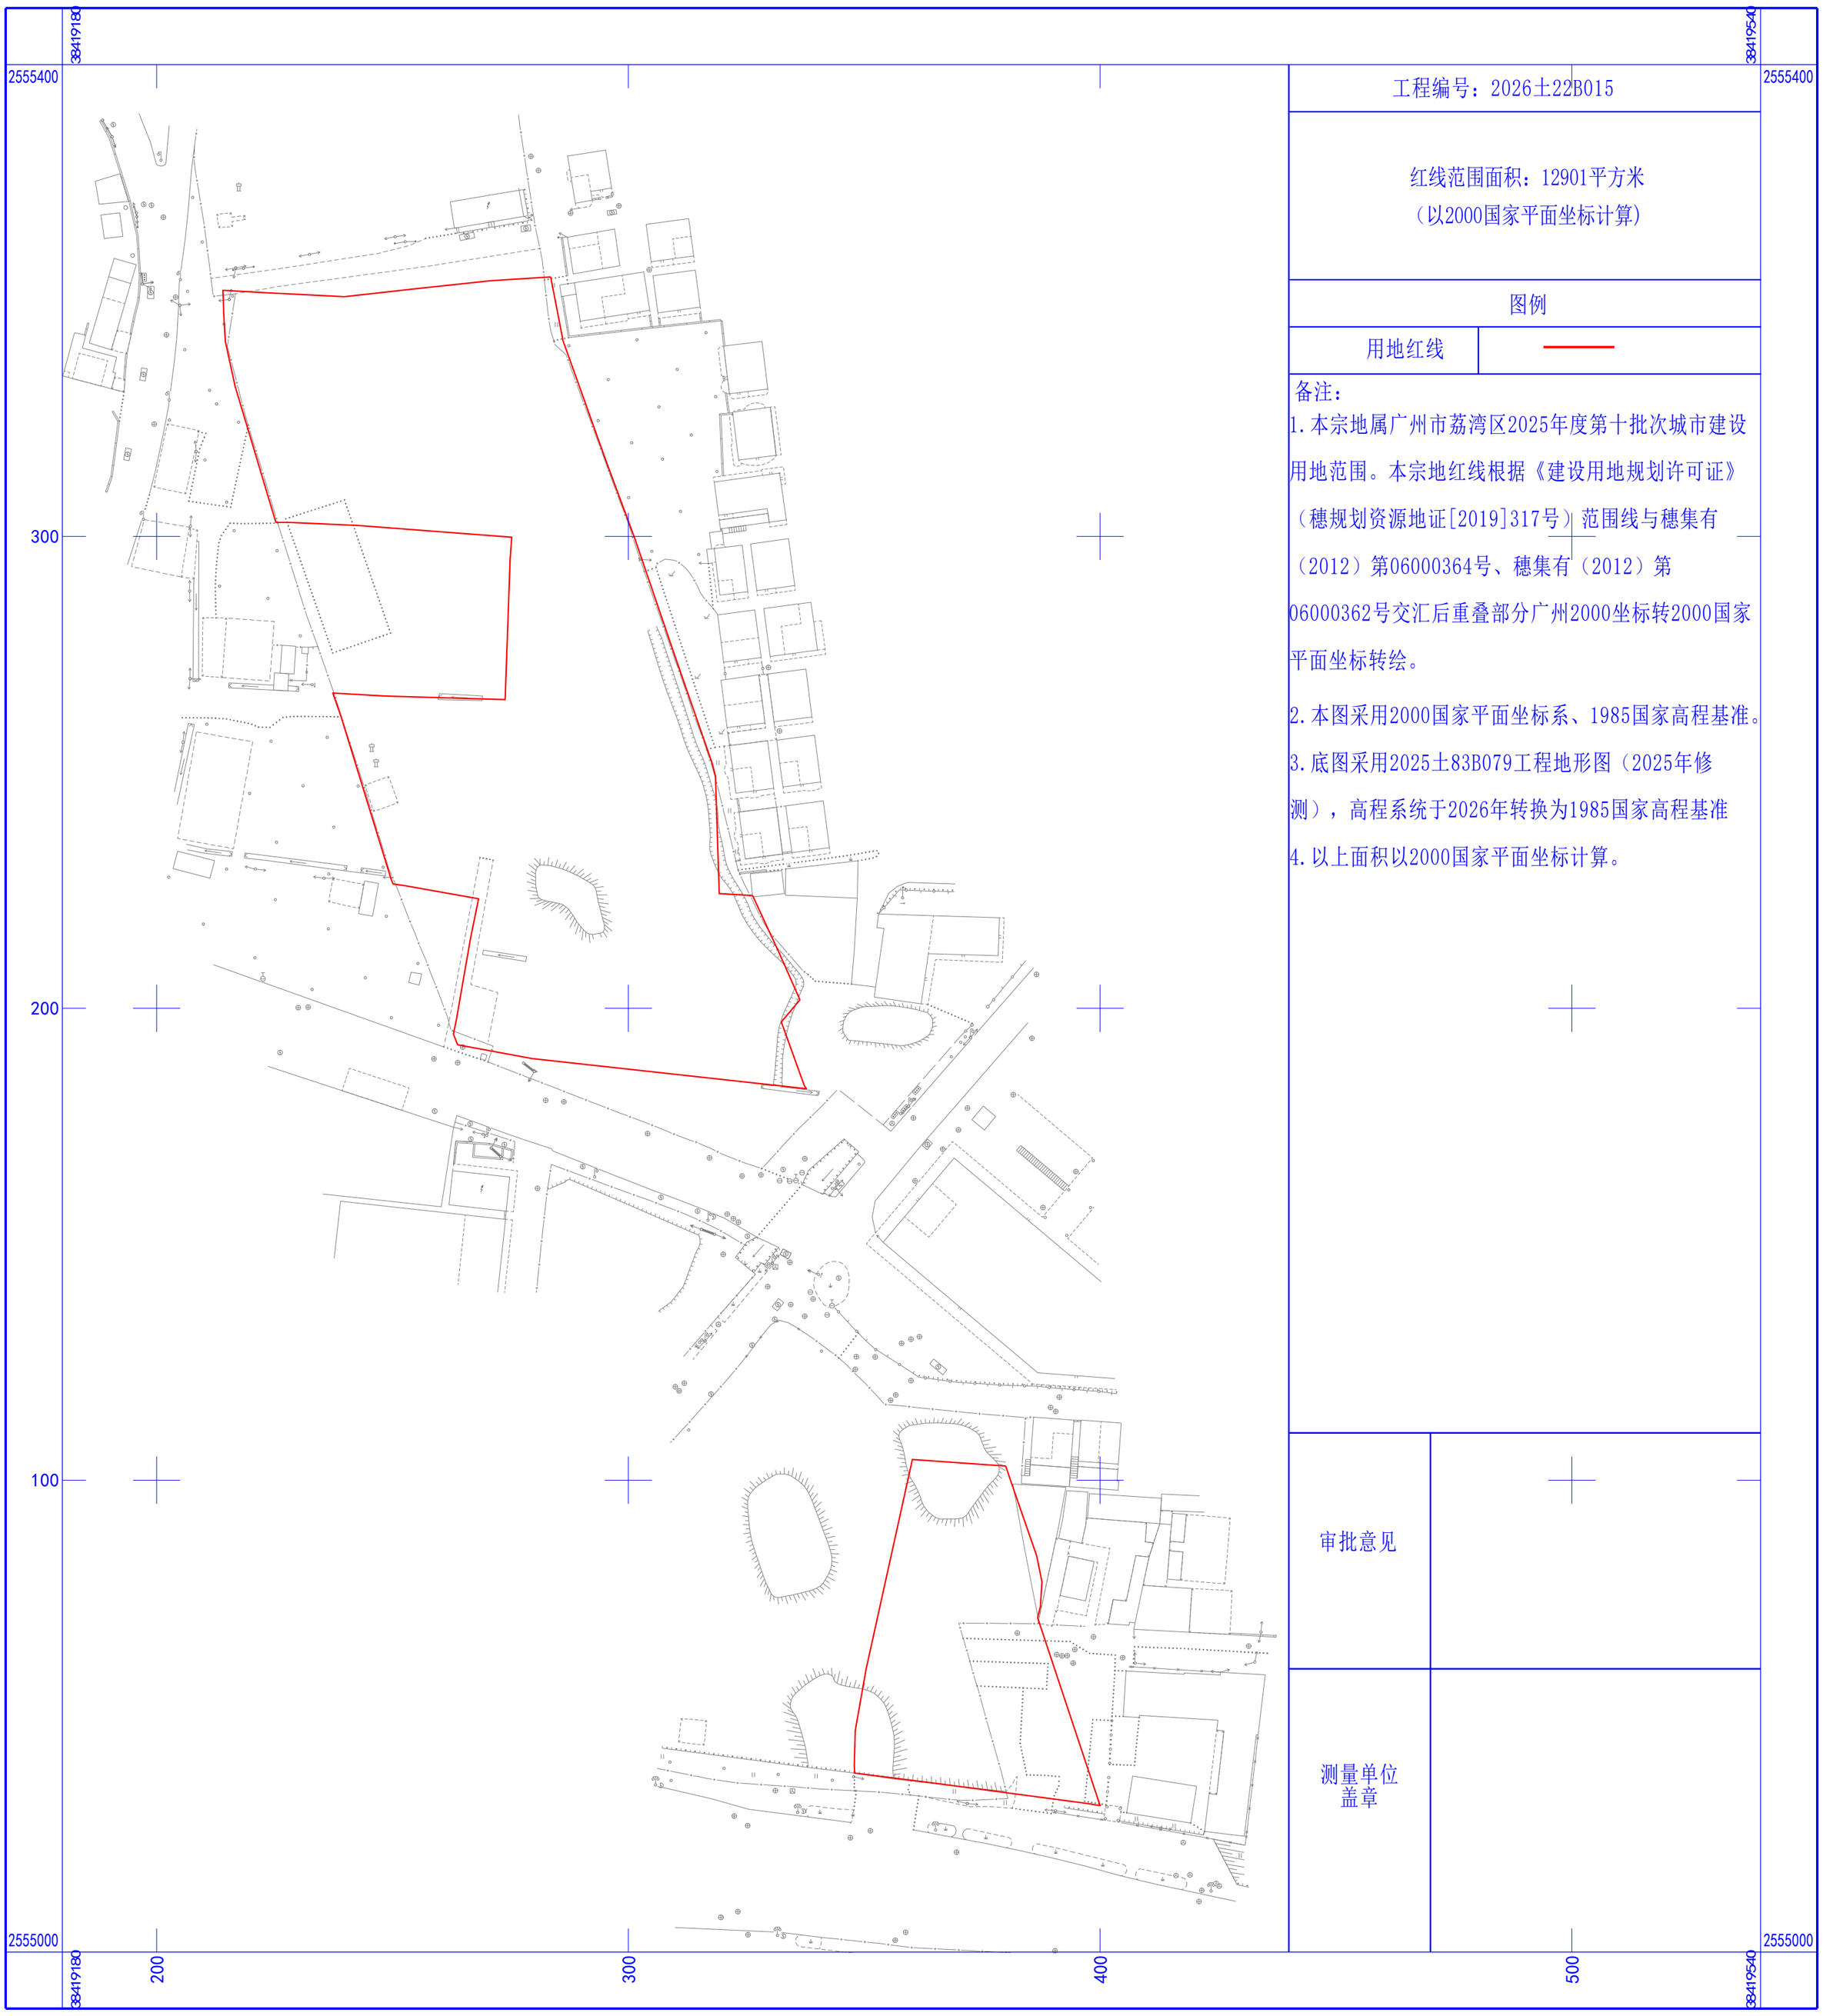

工程编号：2026土22B015

红线范围面积：12901平方米
（以2000国家平面坐标计算）

图例

用地红线	

备注：

1.本宗地属广州市荔湾区2025年度第十批次城市建设用地范围。本宗地红线根据《建设用地规划许可证》（穗规划资源地证[2019]317号）范围线与穗集有（2012）第06000364号、穗集有（2012）第06000362号交汇后重叠部分广州2000坐标转2000国家平面坐标转绘。

2.本图采用2000国家平面坐标系、1985国家高程基准。

3.底图采用2025土83B079工程地形图（2025年修测），高程系统于2026年转换为1985国家高程基准

4.以上面积以2000国家平面坐标计算。

审批意见

测量单位
盖章

1：1000