征收土地预公告附图

2556-38418-14(11、15)、2556-38418-18(2、3、6、7、8、10、14、15、2552-38418-2(2、5、6、9、10)

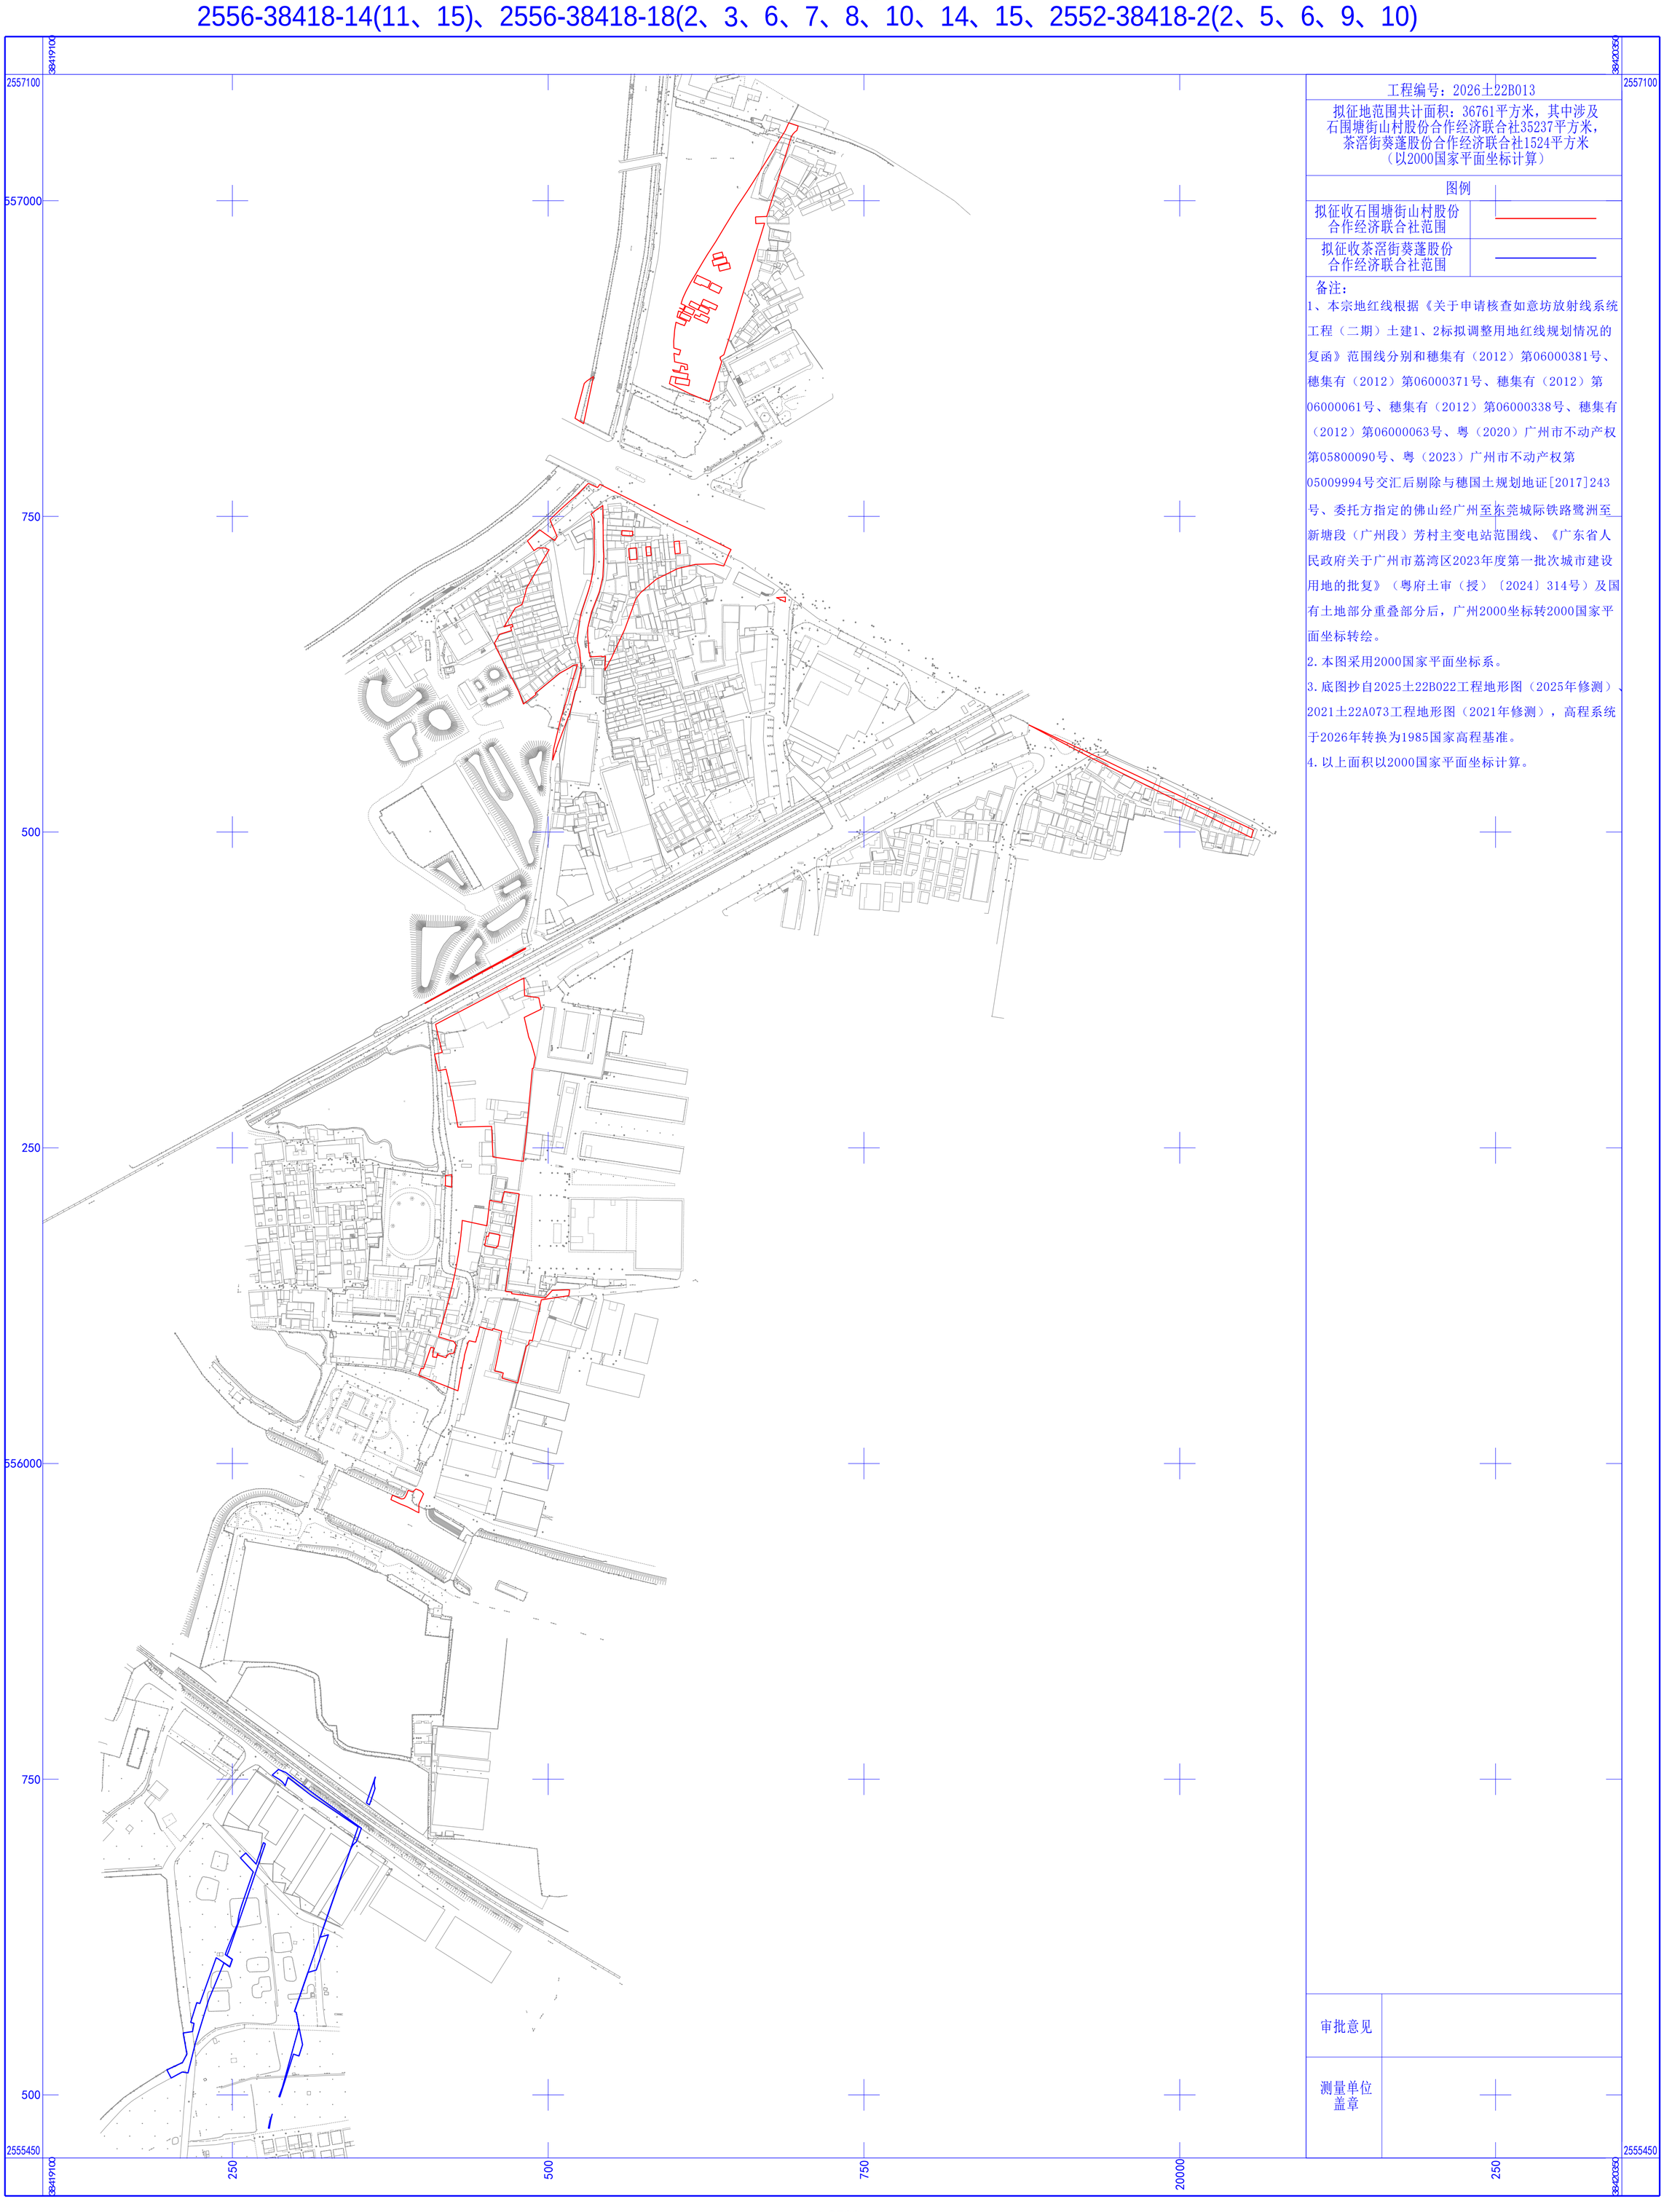

工程编号：2026土22B013

拟征地范围共计面积：36761平方米，其中涉及石围塘街山村股份合作经济联合社35237平方米，茶滘街葵蓬股份合作经济联合社1524平方米（以2000国家平面坐标计算）

图例

拟征收石围塘街山村股份合作经济联合社范围	
拟征收茶滘街葵蓬股份合作经济联合社范围	

备注：

1、本宗地红线根据《关于申请核查如意坊放射线系统工程（二期）土建1、2标拟调整用地红线规划情况的复函》范围线分别和穗集有（2012）第06000381号、穗集有（2012）第06000371号、穗集有（2012）第06000061号、穗集有（2012）第06000338号、穗集有（2012）第06000063号、粤（2020）广州市不动产权第05800090号、粤（2023）广州市不动产权第05009994号交汇后剔除与穗国土规划地证[2017]243号、委托方指定的佛山经广州至东莞城际铁路鹭洲至新塘段（广州段）芳村主变电站范围线、《广东省人民政府关于广州市荔湾区2023年度第一批次城市建设用地的批复》（粤府土审（授）〔2024〕314号）及国有土地部分重叠部分后，广州2000坐标转2000国家平面坐标转绘。

2.本图采用2000国家平面坐标系。

3.底图抄自2025土22B022工程地形图（2025年修测）、2021土22A073工程地形图（2021年修测），高程系统于2026年转换为1985国家高程基准。

4.以上面积以2000国家平面坐标计算。

审批意见	
测量单位盖章	

1：2500