征地补偿安置方案公告附图

2552-38418-10（13）、2552-38418-14（13）、2552-38418-18（13）

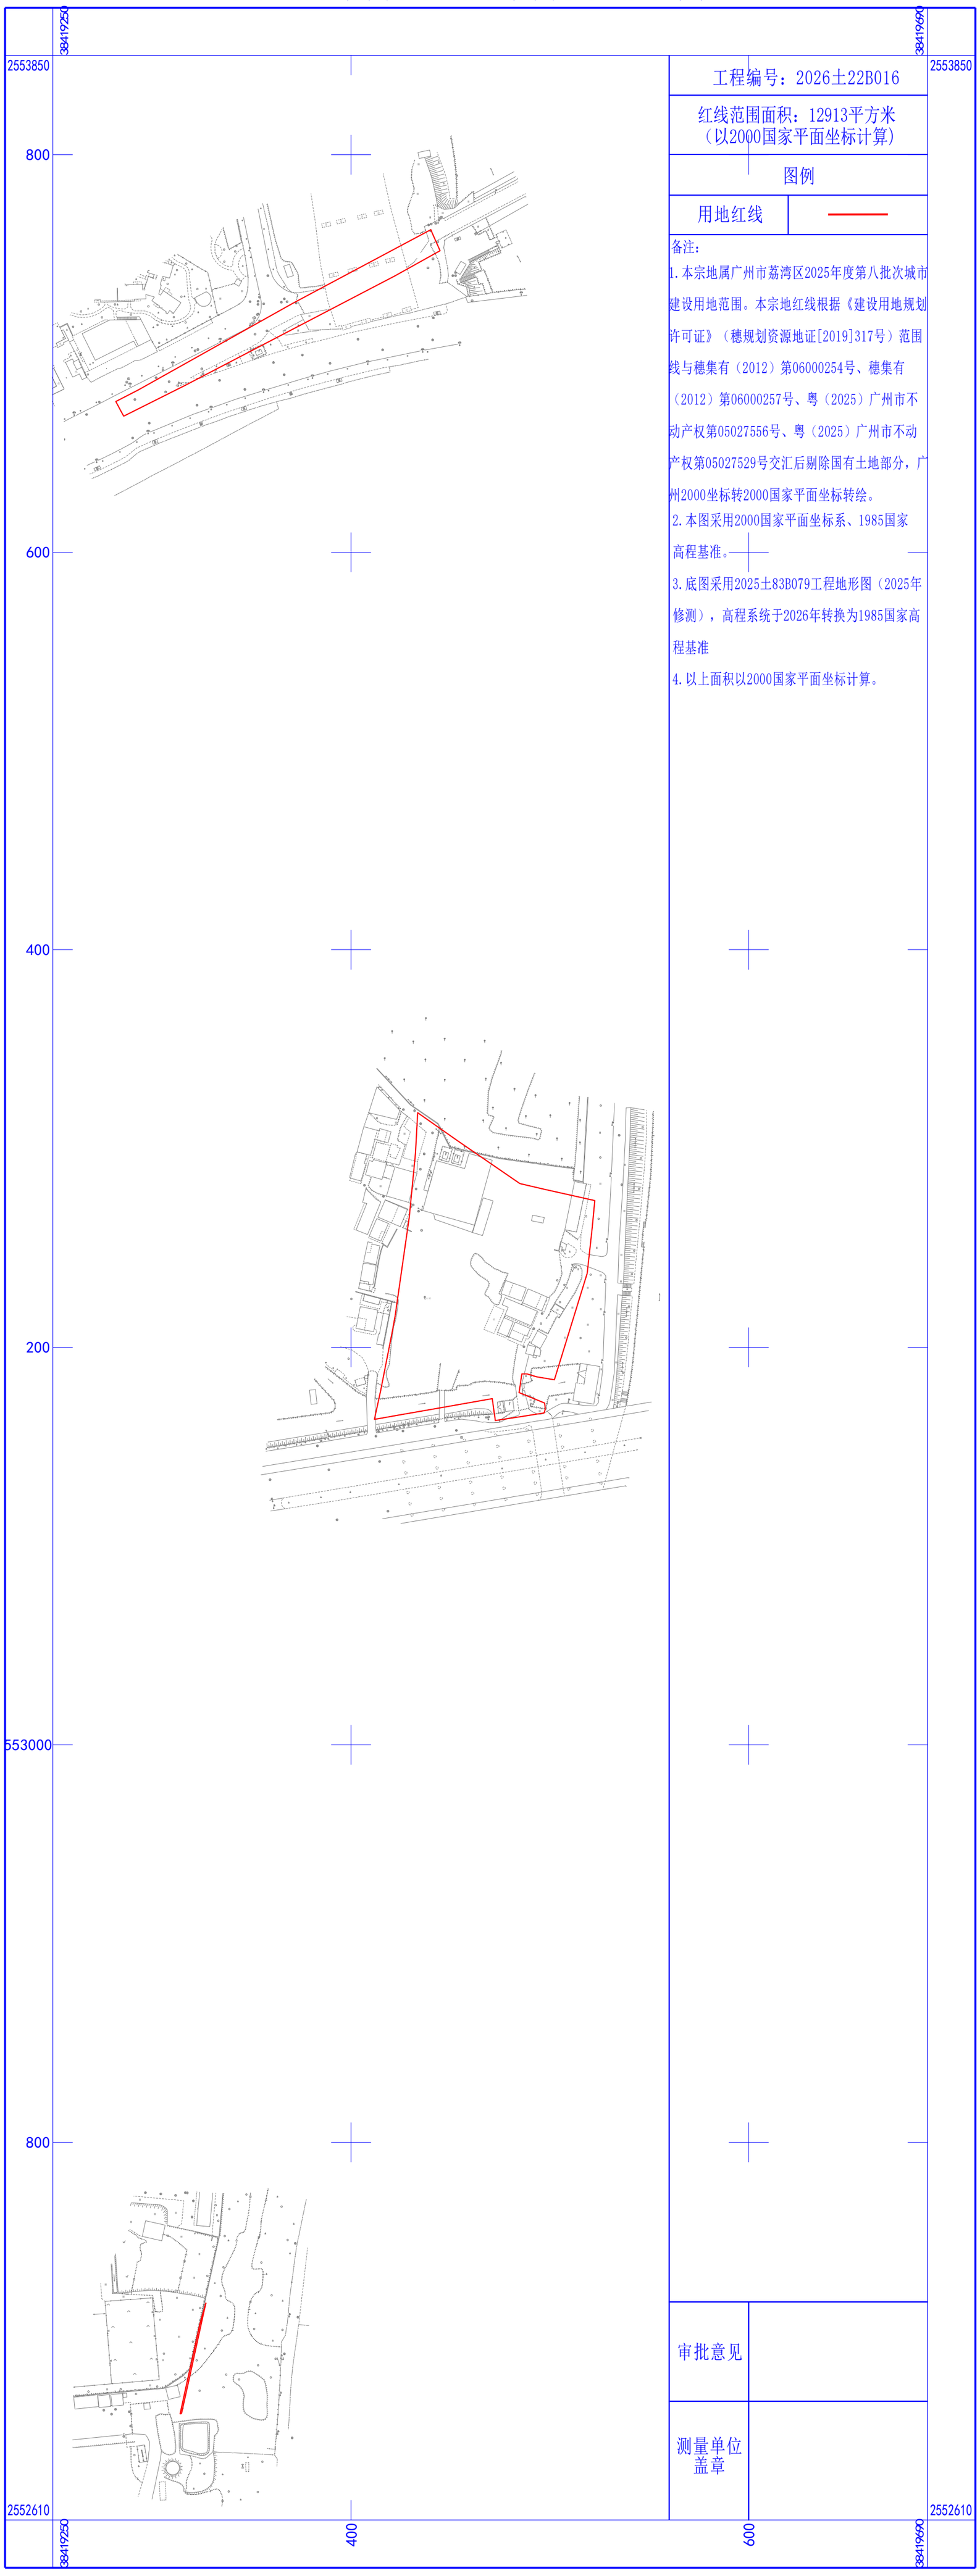

工程编号：2026土22B016

红线范围面积：12913平方米
（以2000国家平面坐标计算）

图例

用地红线	

备注：

1.本宗地属广州市荔湾区2025年度第八批次城市建设用地范围。本宗地红线根据《建设用地规划许可证》（穗规划资源地证[2019]317号）范围线与穗集有（2012）第06000254号、穗集有（2012）第06000257号、粤（2025）广州市不动产权第05027556号、粤（2025）广州市不动产权第05027529号交汇后剔除国有土地部分，广州2000坐标转2000国家平面坐标转绘。

2.本图采用2000国家平面坐标系、1985国家高程基准。

3.底图采用2025土83B079工程地形图（2025年修测），高程系统于2026年转换为1985国家高程基准

4.以上面积以2000国家平面坐标计算。

审批意见	
测量单位盖章	

1：2000