征收土地公告附图

2552-38418-8(13)、2552-38418-12(13)、2552-38422-5(13)

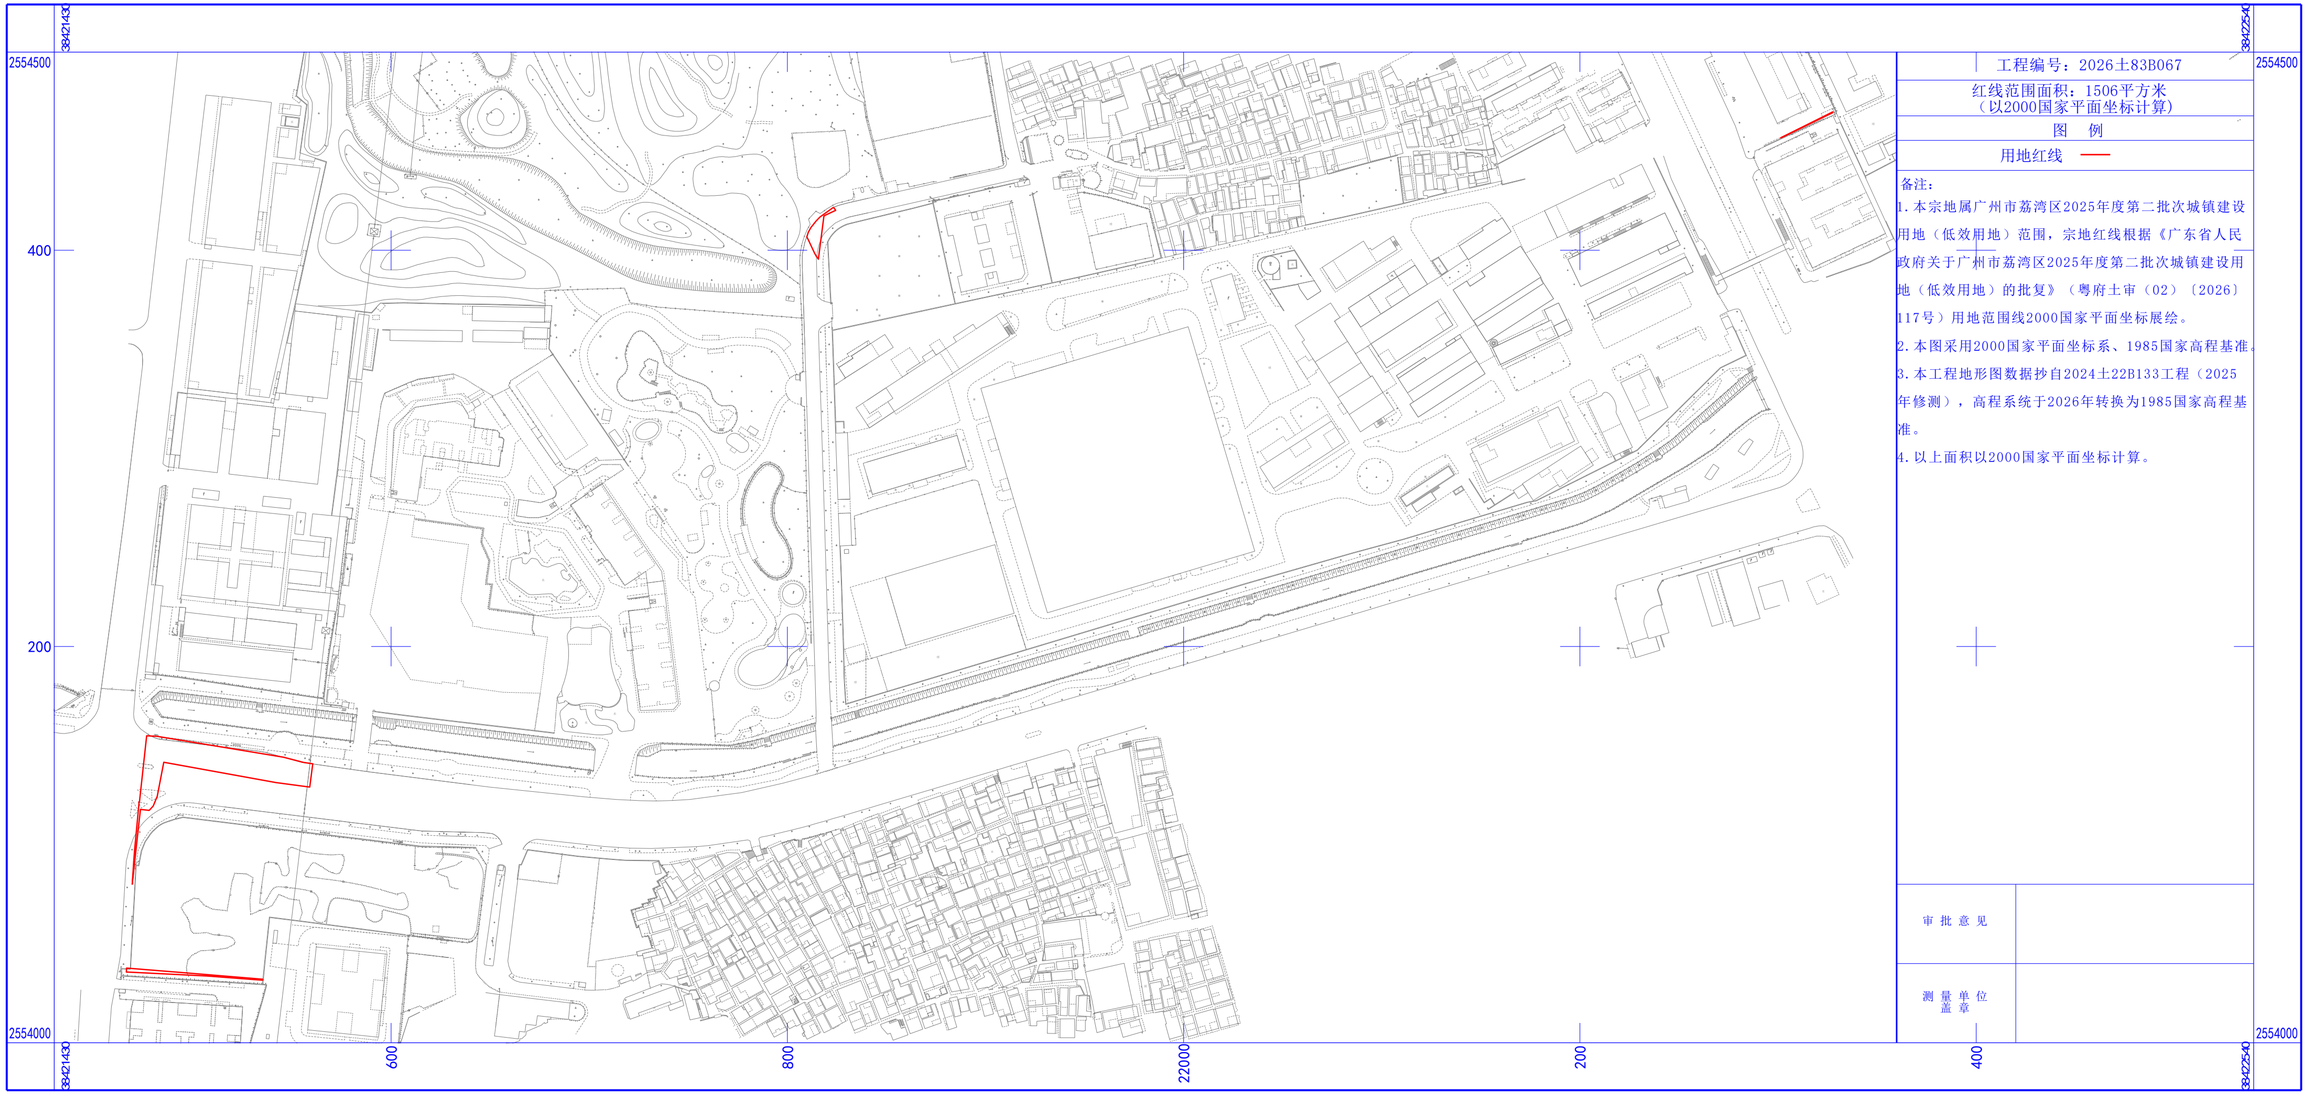

工程编号：2026土83B067

红线范围面积：1506平方米
（以2000国家平面坐标计算）

图　例

用地红线

备注：

1. 本宗地属广州市荔湾区2025年度第二批次城镇建设用地（低效用地）范围，宗地红线根据《广东省人民政府关于广州市荔湾区2025年度第二批次城镇建设用地（低效用地）的批复》（粤府土审（02）〔2026〕117号）用地范围线2000国家平面坐标展绘。
2. 本图采用2000国家平面坐标系、1985国家高程基准。
3. 本工程地形图数据抄自2024土22B133工程（2025年修测），高程系统于2026年转换为1985国家高程基准。
4. 以上面积以2000国家平面坐标计算。

审批意见	
测量单位盖章	

1：2000