


征收土地预公告附图
20-34-2(16)

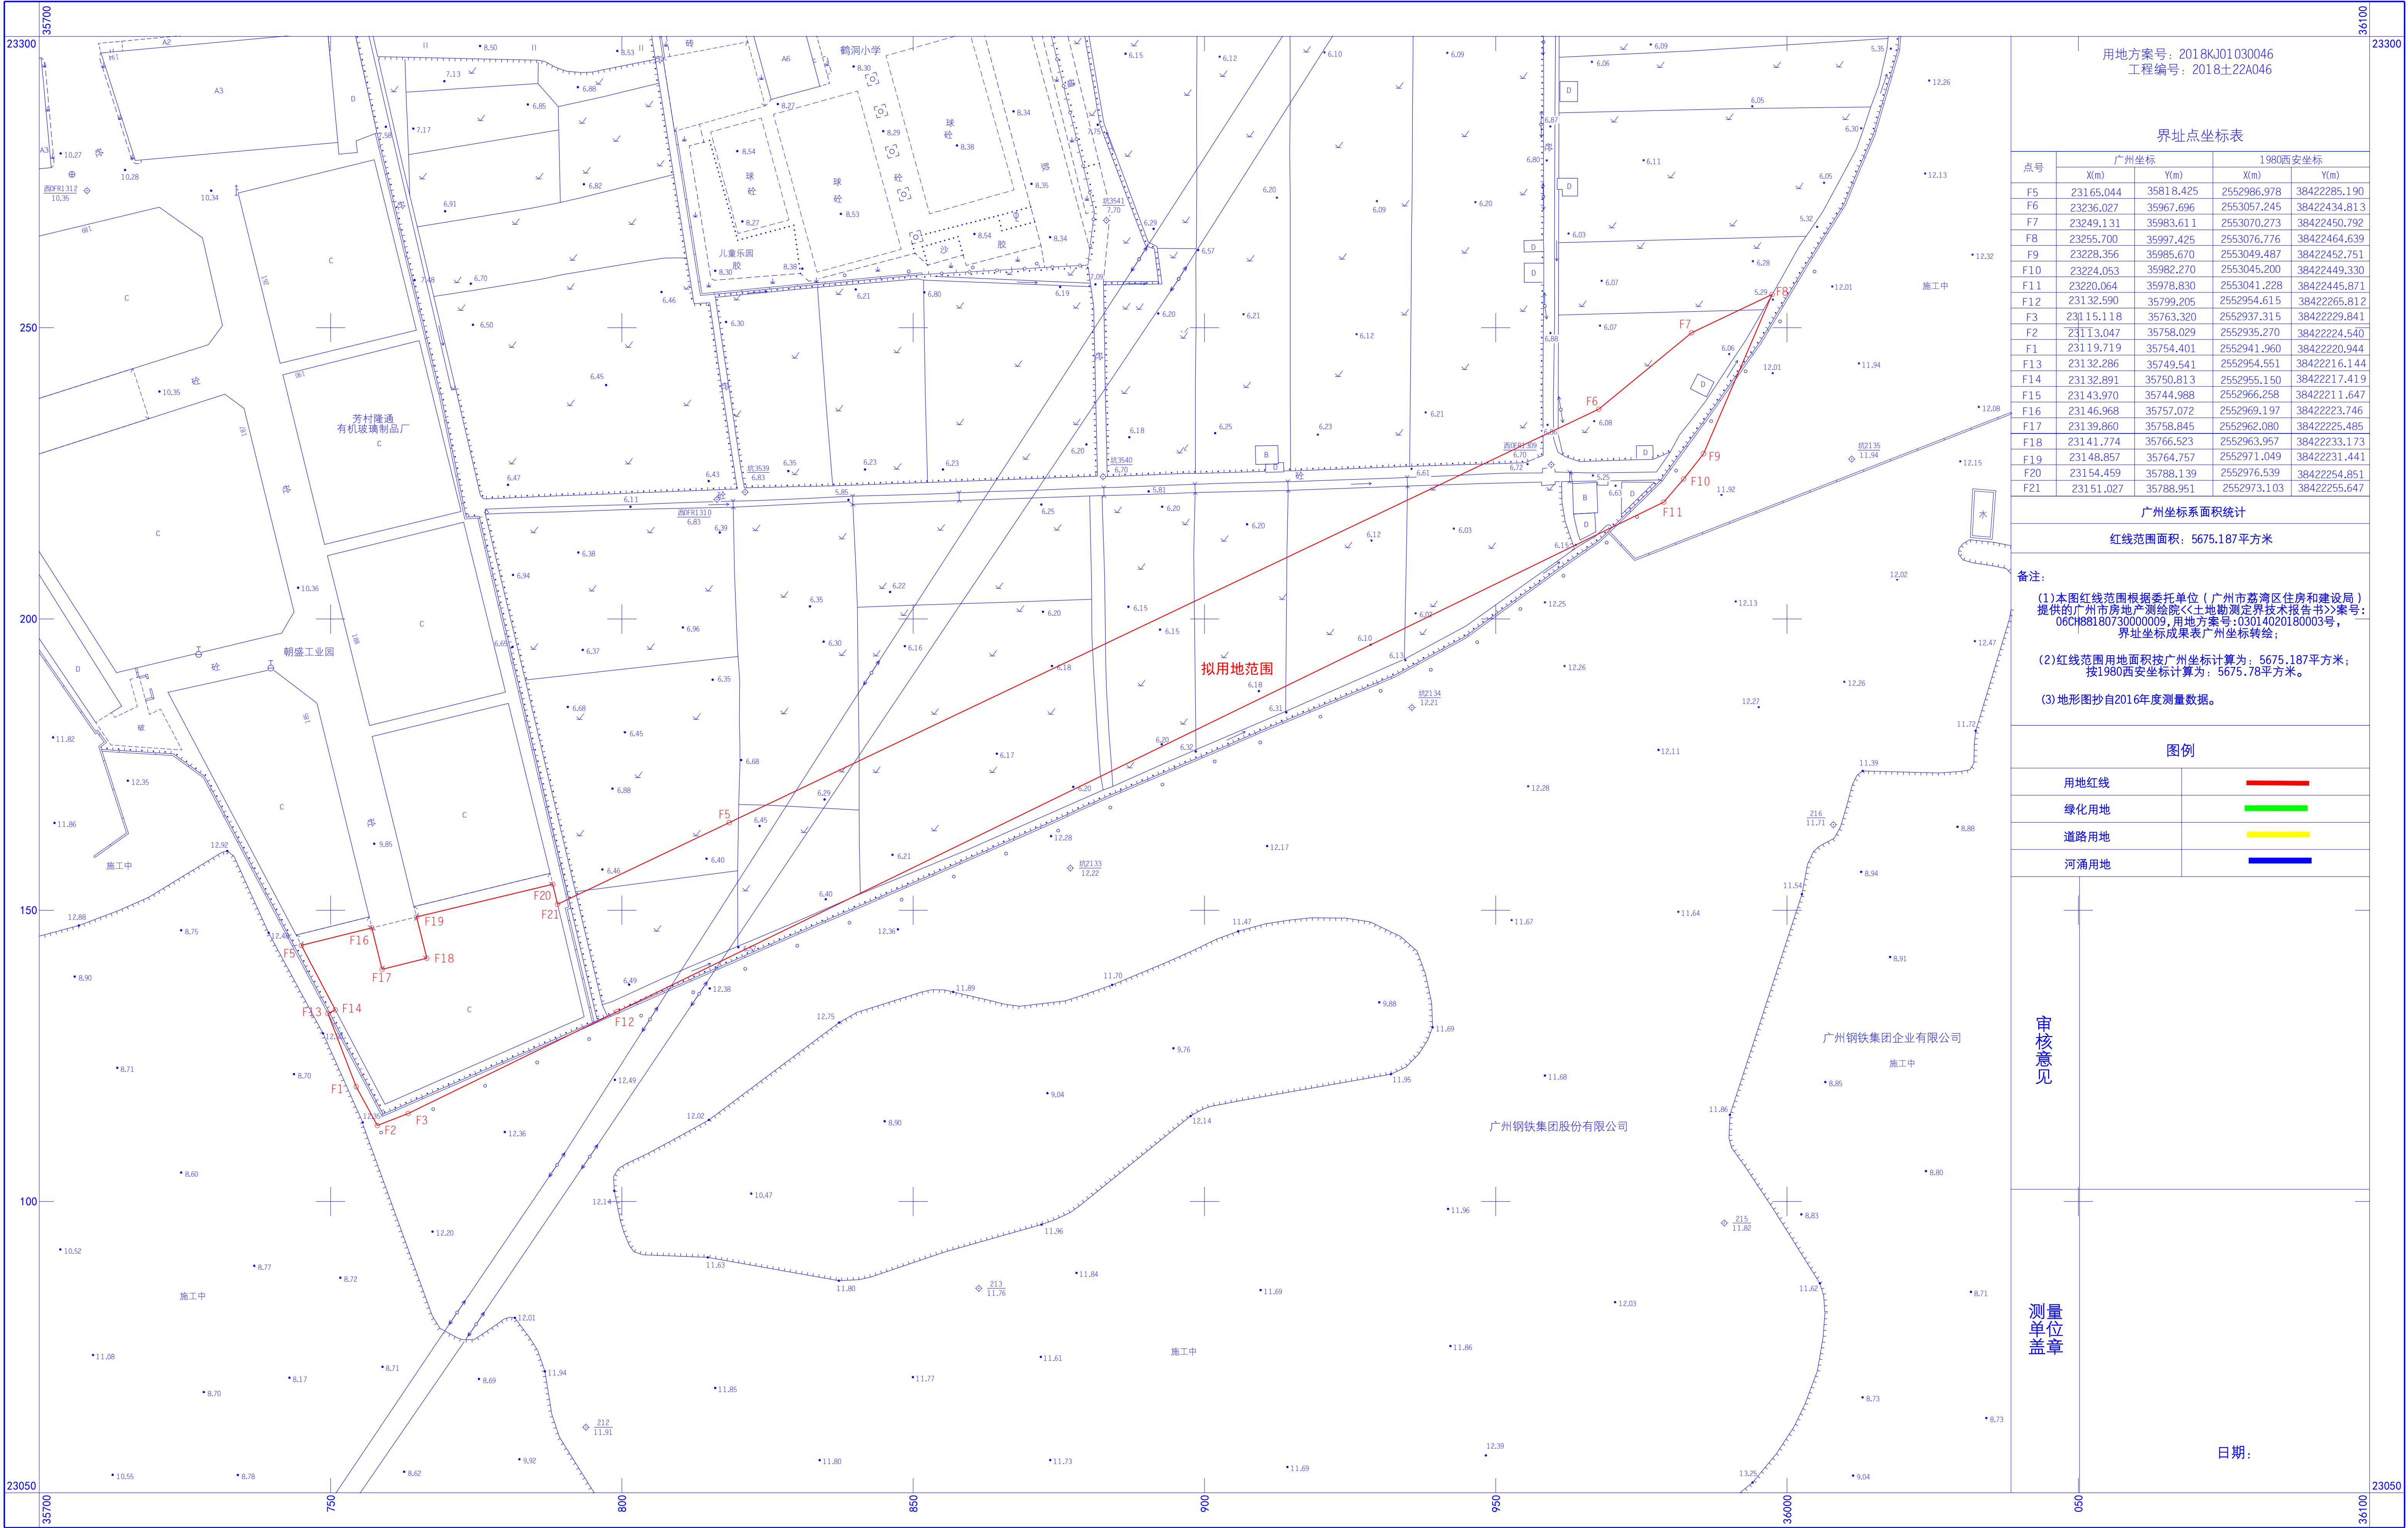

用地方案号：2018KJ01030046
工程编号：2018土22A046

界址点坐标表

点号	广州坐标		1980西安坐标	
	X(m)	Y(m)	X(m)	Y(m)
F5	23165.044	35818.425	2552966.978	38422285.190
F6	23236.027	35967.696	2553057.245	38422434.813
F7	23249.131	35983.611	2553070.273	38422450.792
F8	23255.700	35997.425	2553076.776	38422464.639
F9	23228.356	35985.670	2553049.487	38422452.751
F10	23224.053	35982.270	2553045.200	38422449.330
F11	23220.064	35978.830	2553041.228	38422445.871
F12	23132.590	35799.205	2552954.615	38422265.812
F3	23115.118	35763.320	2552937.315	38422229.841
F2	23113.047	35758.029	2552935.270	38422224.540
F1	23119.719	35754.401	2552941.960	38422220.944
F13	23132.286	35749.541	2552954.551	38422216.144
F14	23132.891	35750.813	2552955.150	38422217.419
F15	23143.970	35744.988	2552966.258	38422211.647
F16	23146.968	35757.072	2552969.197	38422223.746
F17	23139.860	35758.845	2552962.080	38422225.485
F18	23141.774	35766.523	2552963.957	38422233.173
F19	23148.857	35764.757	2552971.049	38422231.441
F20	23154.459	35788.139	2552976.539	38422254.851
F21	23151.027	35788.951	2552973.103	38422255.647

广州坐标系面积统计

红线范围面积：5675.187平方米

备注：

(1) 本图红线范围根据委托单位（广州市荔湾区住房和城乡建设局）提供的广州市房地产测绘院《土地勘测定界技术报告书》案号：06CH88180730000009，用地方案号：03014020180003号，界址坐标成果表广州坐标转换；

(2) 红线范围用地面积按广州坐标计算为：5675.187平方米；按1980西安坐标计算为：5675.78平方米。

(3) 地形图抄自2016年度测量数据。

图例

用地红线	
绿化用地	
道路用地	
河涌用地	

审核意见

测量单位盖章

日期：