


广州市从化区街口街道办事处用地勘测定界图
2601.57-455.54

案 号：20150704

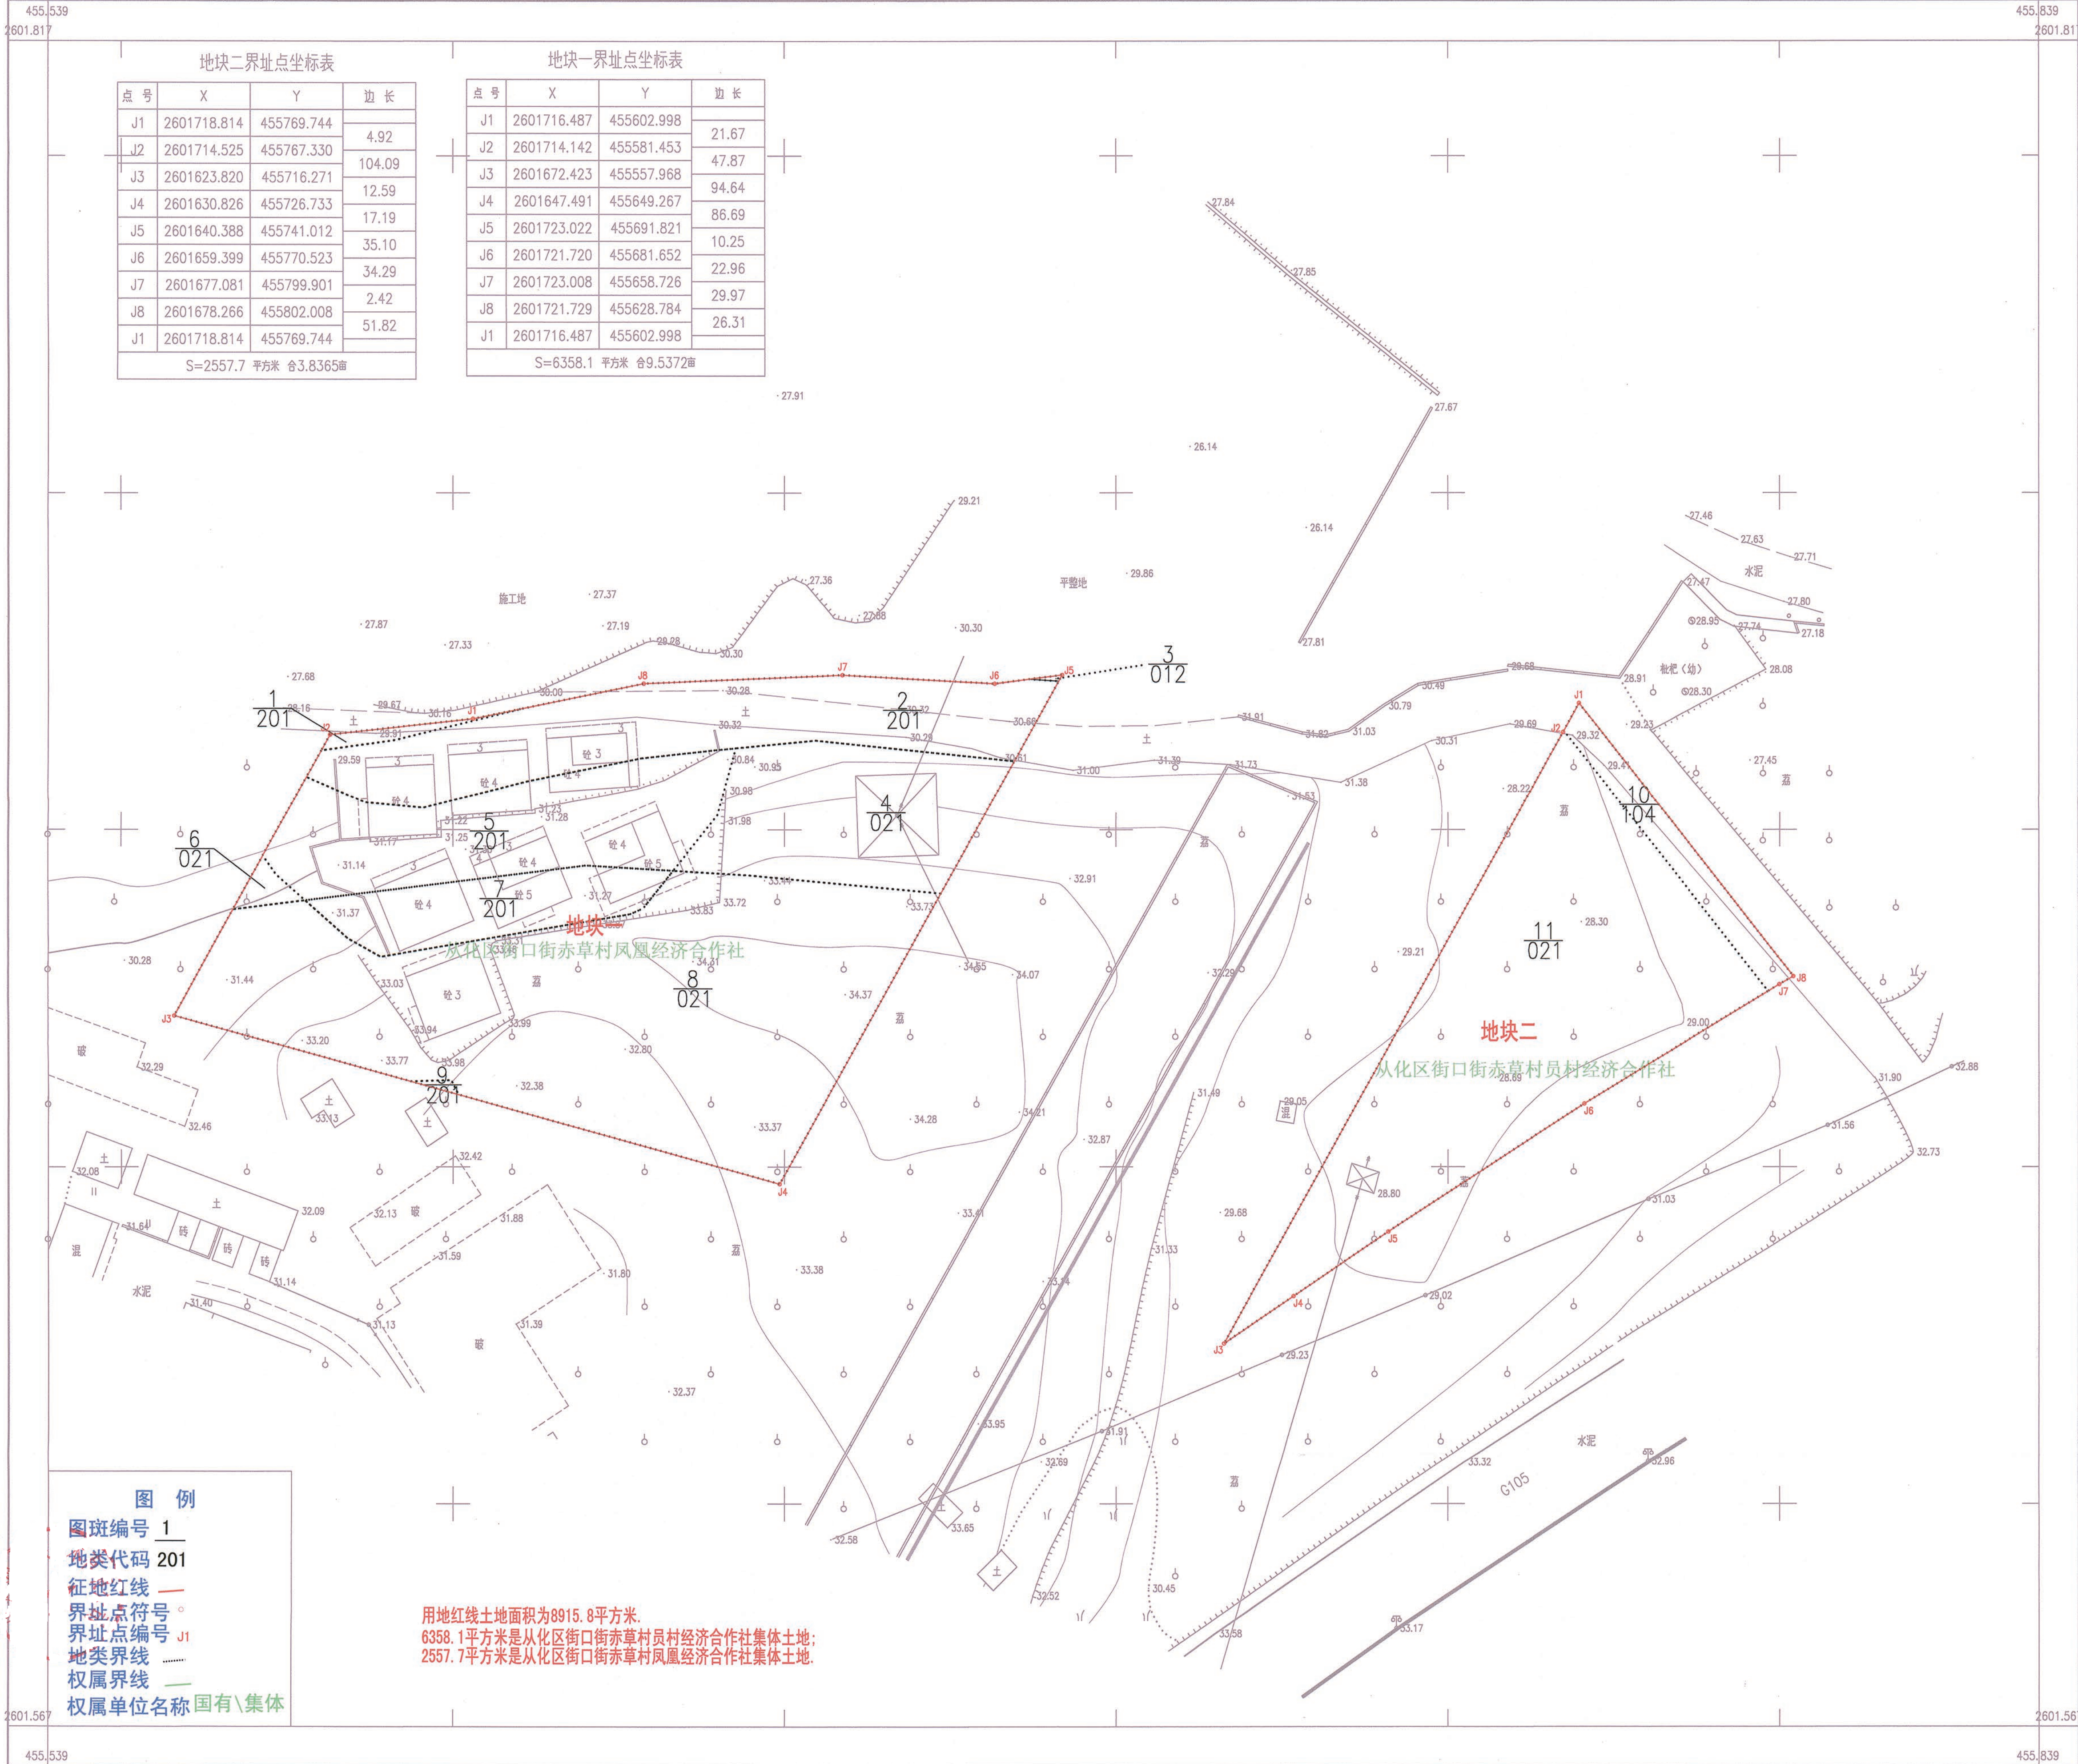

广州勘测技术有限公司

2016年8月成图。
1980西安坐标系。
1985国家高程基准，等高距为0.5米。
2007年图式。

1:500

测量员：张树乔
绘图员：邱凌云
检查员：周明